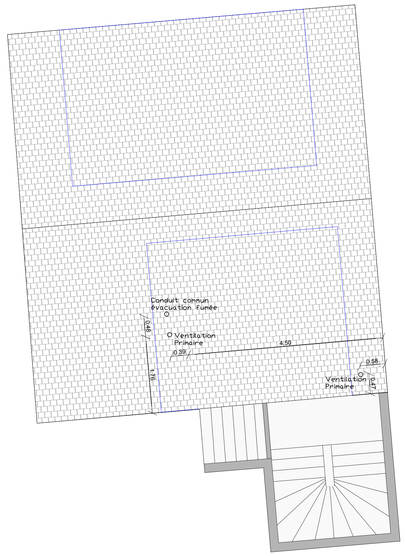

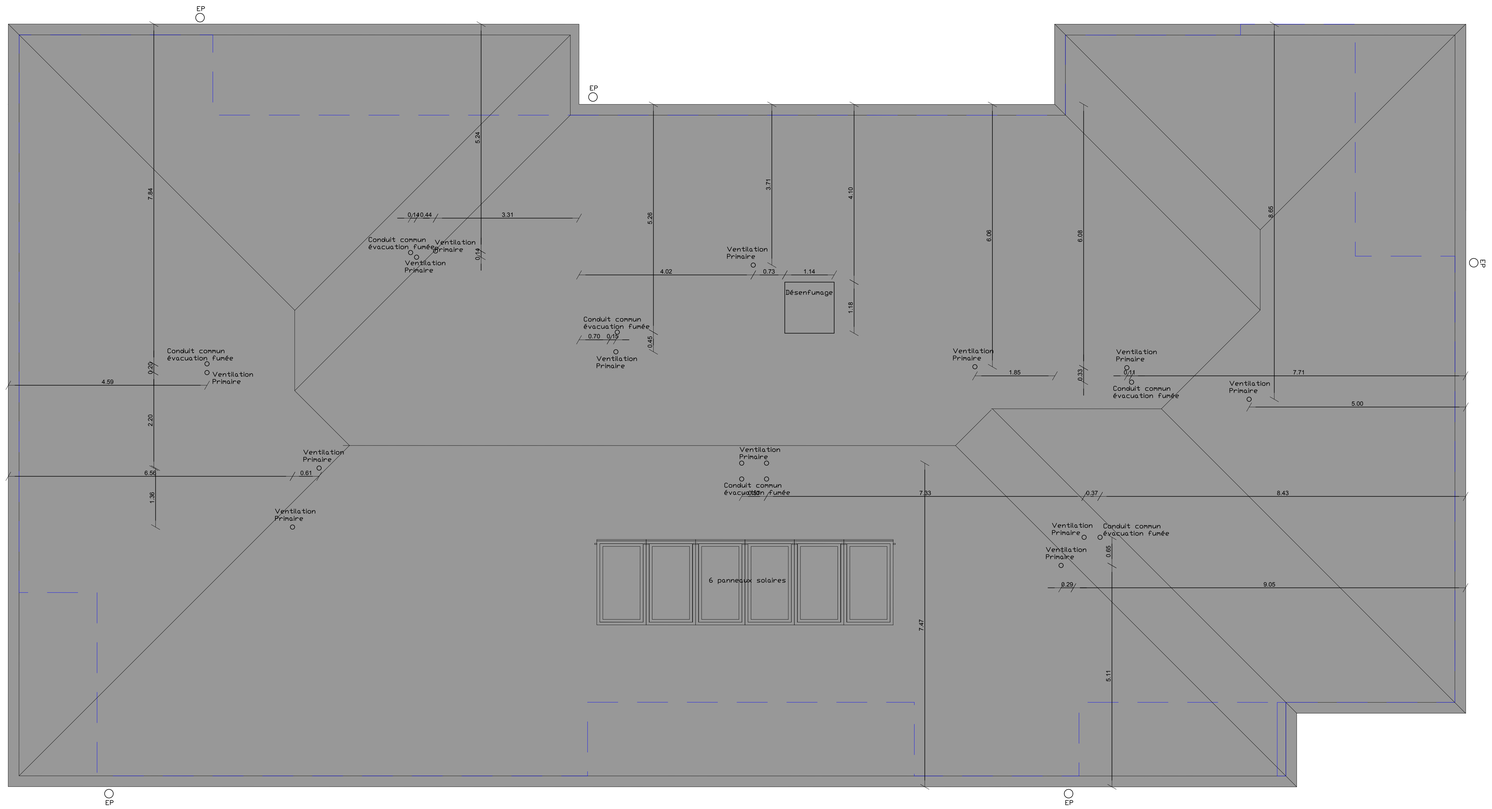

AXIS CONCEPT
6, Rue des Rabbins
68100 MULHOUSE

Commune de
LUTTERBACH

67, Rue de Reiningue - 68460 LUTTERBACH

CONSTRUCTION D'UN BÂTIMENT
DE 19 APPARTEMENTS

PLANS D'EXÉCUTION
Toiture

Surface Totale bâtiment neuf : 1044,61 m^2
Surface Totale bâtiment rénovation : 100,46 m^2
Surface Totale : 1145,07 m^2

Date de réalisation	: 14 Décembre 2020
Format	: A0
Echelle	: 1/50ème
Indice	: OXA-6-001

Modifié par	: ORUC Ivan
Date de modification	: 16 Février 2021
Modification	: