




Façade Est

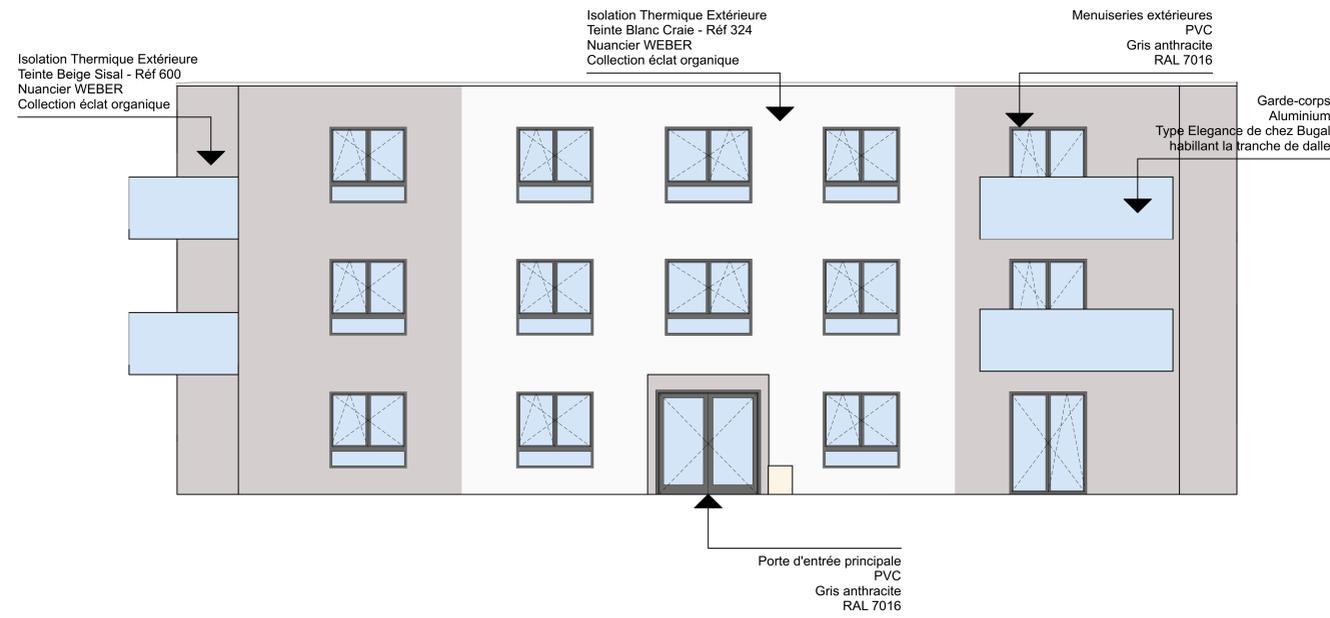


Façade Ouest

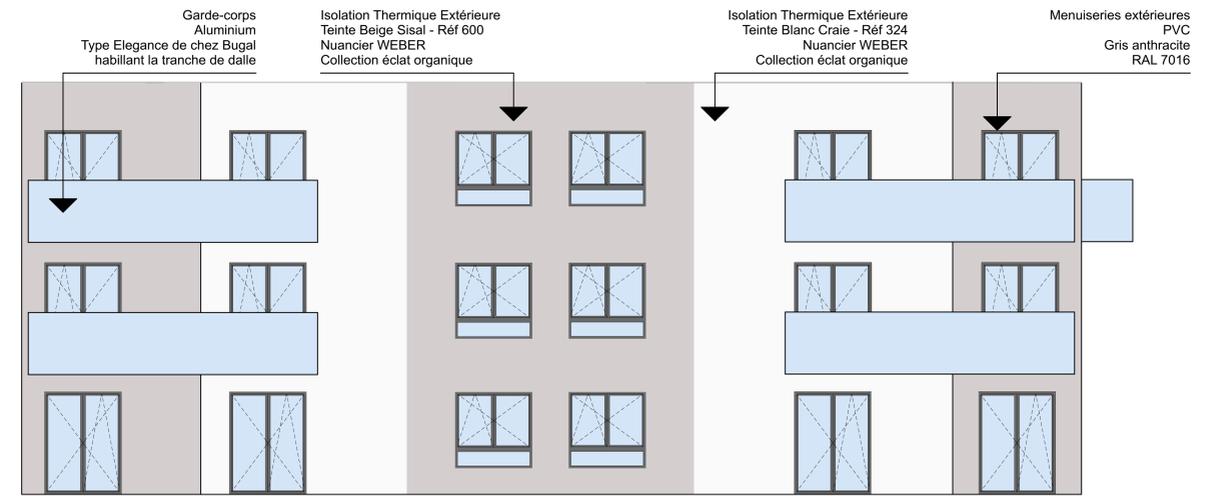

Façade Sud

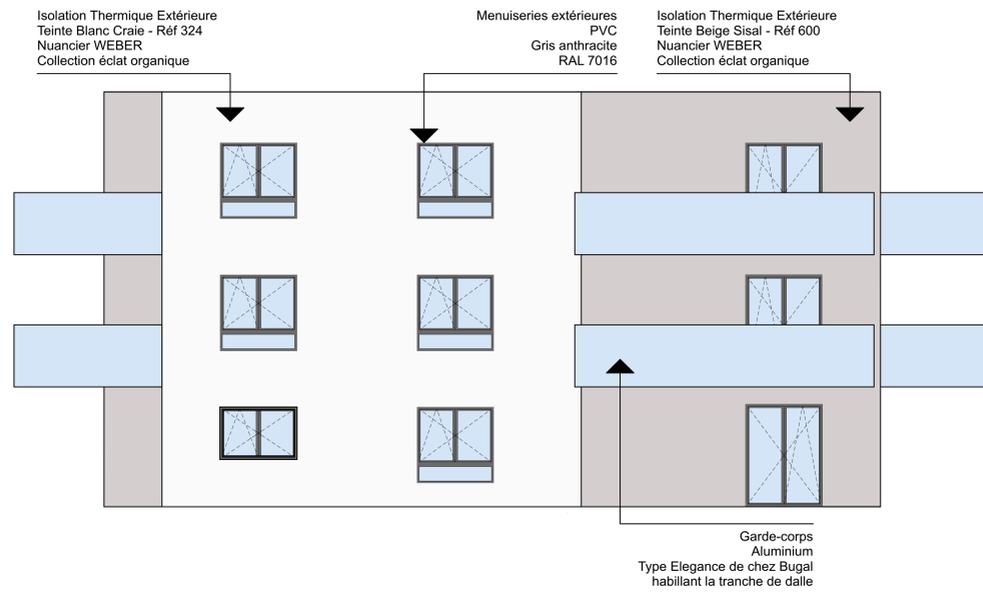

Façade Nord

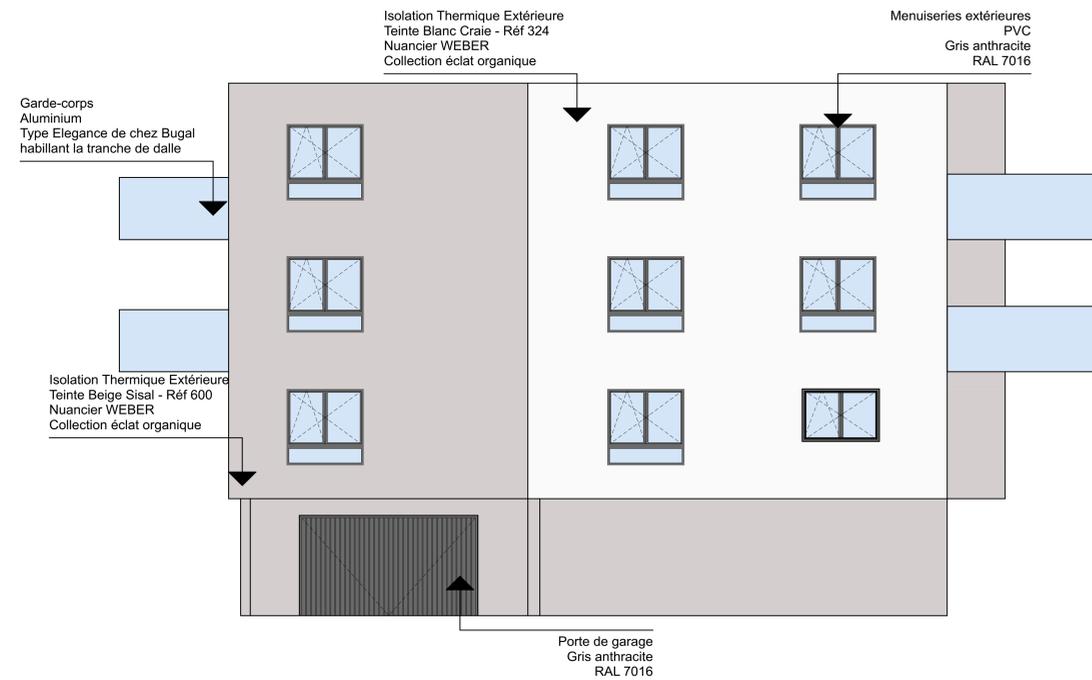

LE DOMAINE DES ECUYERS

Rue du Docteur Albert Schweitzer
68270 WITTENHEIM



Plan d'exécution	Maître d'Ouvrage : SCCV LES ECUYERS 15, Avenue de Belgique 68110 ILLZACH
Réf plan : WIT-002	
Echelle : 1:50	
Date d'édition :	
Dessinateur : ORUC Ivan 06.63.34.62.57	
Plan : Façades	
N° de plan : 01-07	Intervenants BES Ingénierie 6, Rue des Rabibins 68100 Mulhouse Bureau d'Etudes Structures du Bâtiment Rue de Thann 68460 Luttenbach Bureau d'Etudes Structurelles Rue de Thann 68460 Luttenbach Hudes 67 Avenue de Périgueux 67000 Strasbourg Qualiconsit 2, Rue des Hérons 67460 Erstein Groupe Qualiconsit