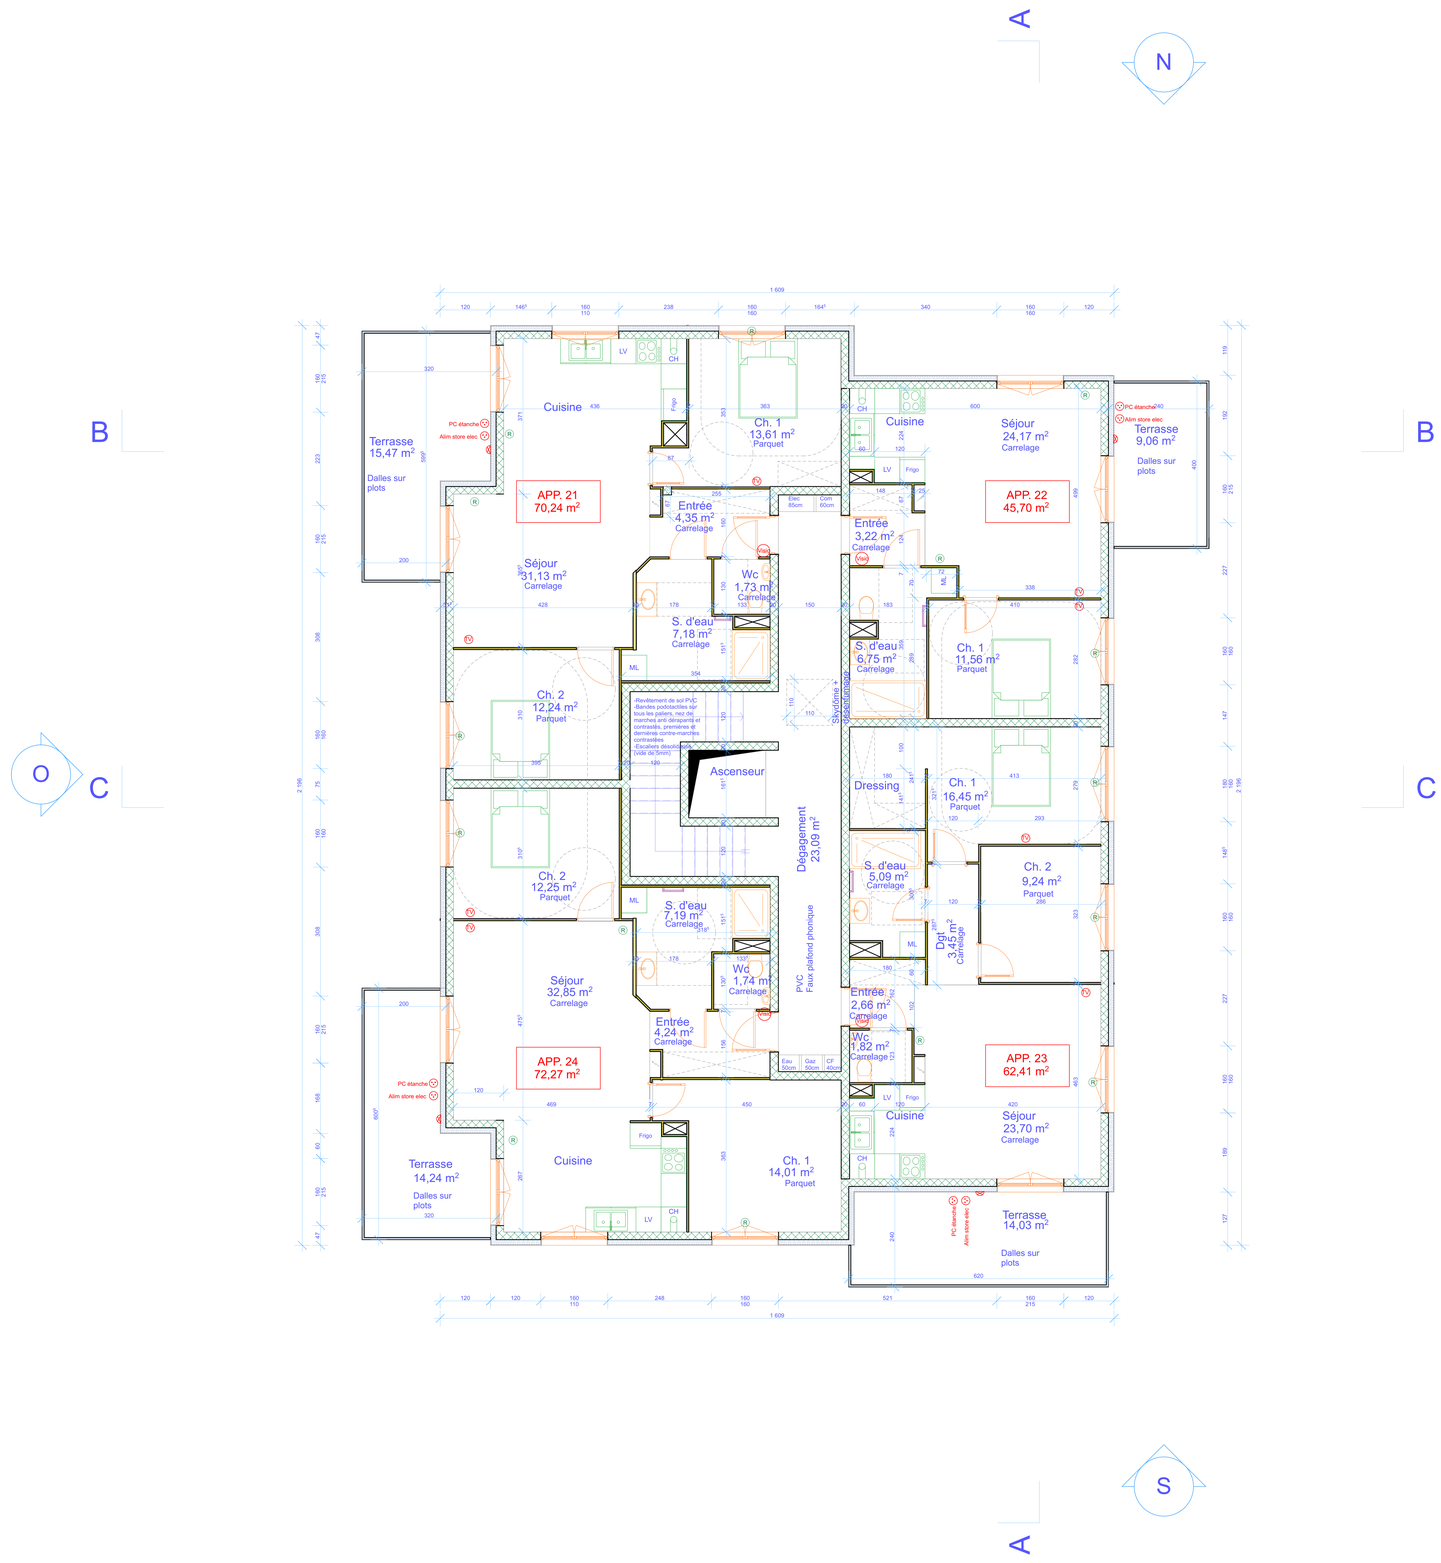

Plan d'éxécution	Maître d'Ouvrage : SCCV LES ÉCUYERS 15, Avenue de Belgique 68110 ILLZACH
Réf plan : WIT-002	
Echelle : 1:50	
Date d'édition :	
Dessinateur : ORUC Ivan 06.63.34.62.57	
Plan : 2ème étage	
N° de plan : 01-04	

Intervenants

BS Ingénierie
6, Rue des Rabbins
68100 Mulhouse

Bureau d'Études Structures du Bâtiment
Rue de Thann
68460 Lutterbach

ECRF
67, Avenue de Périgueux
67800 Bischheim

Qualiconsult
2, Rue des Hérons
67960 Entzheim