


# PLAN R+1 BATIMENT D'HABITATION

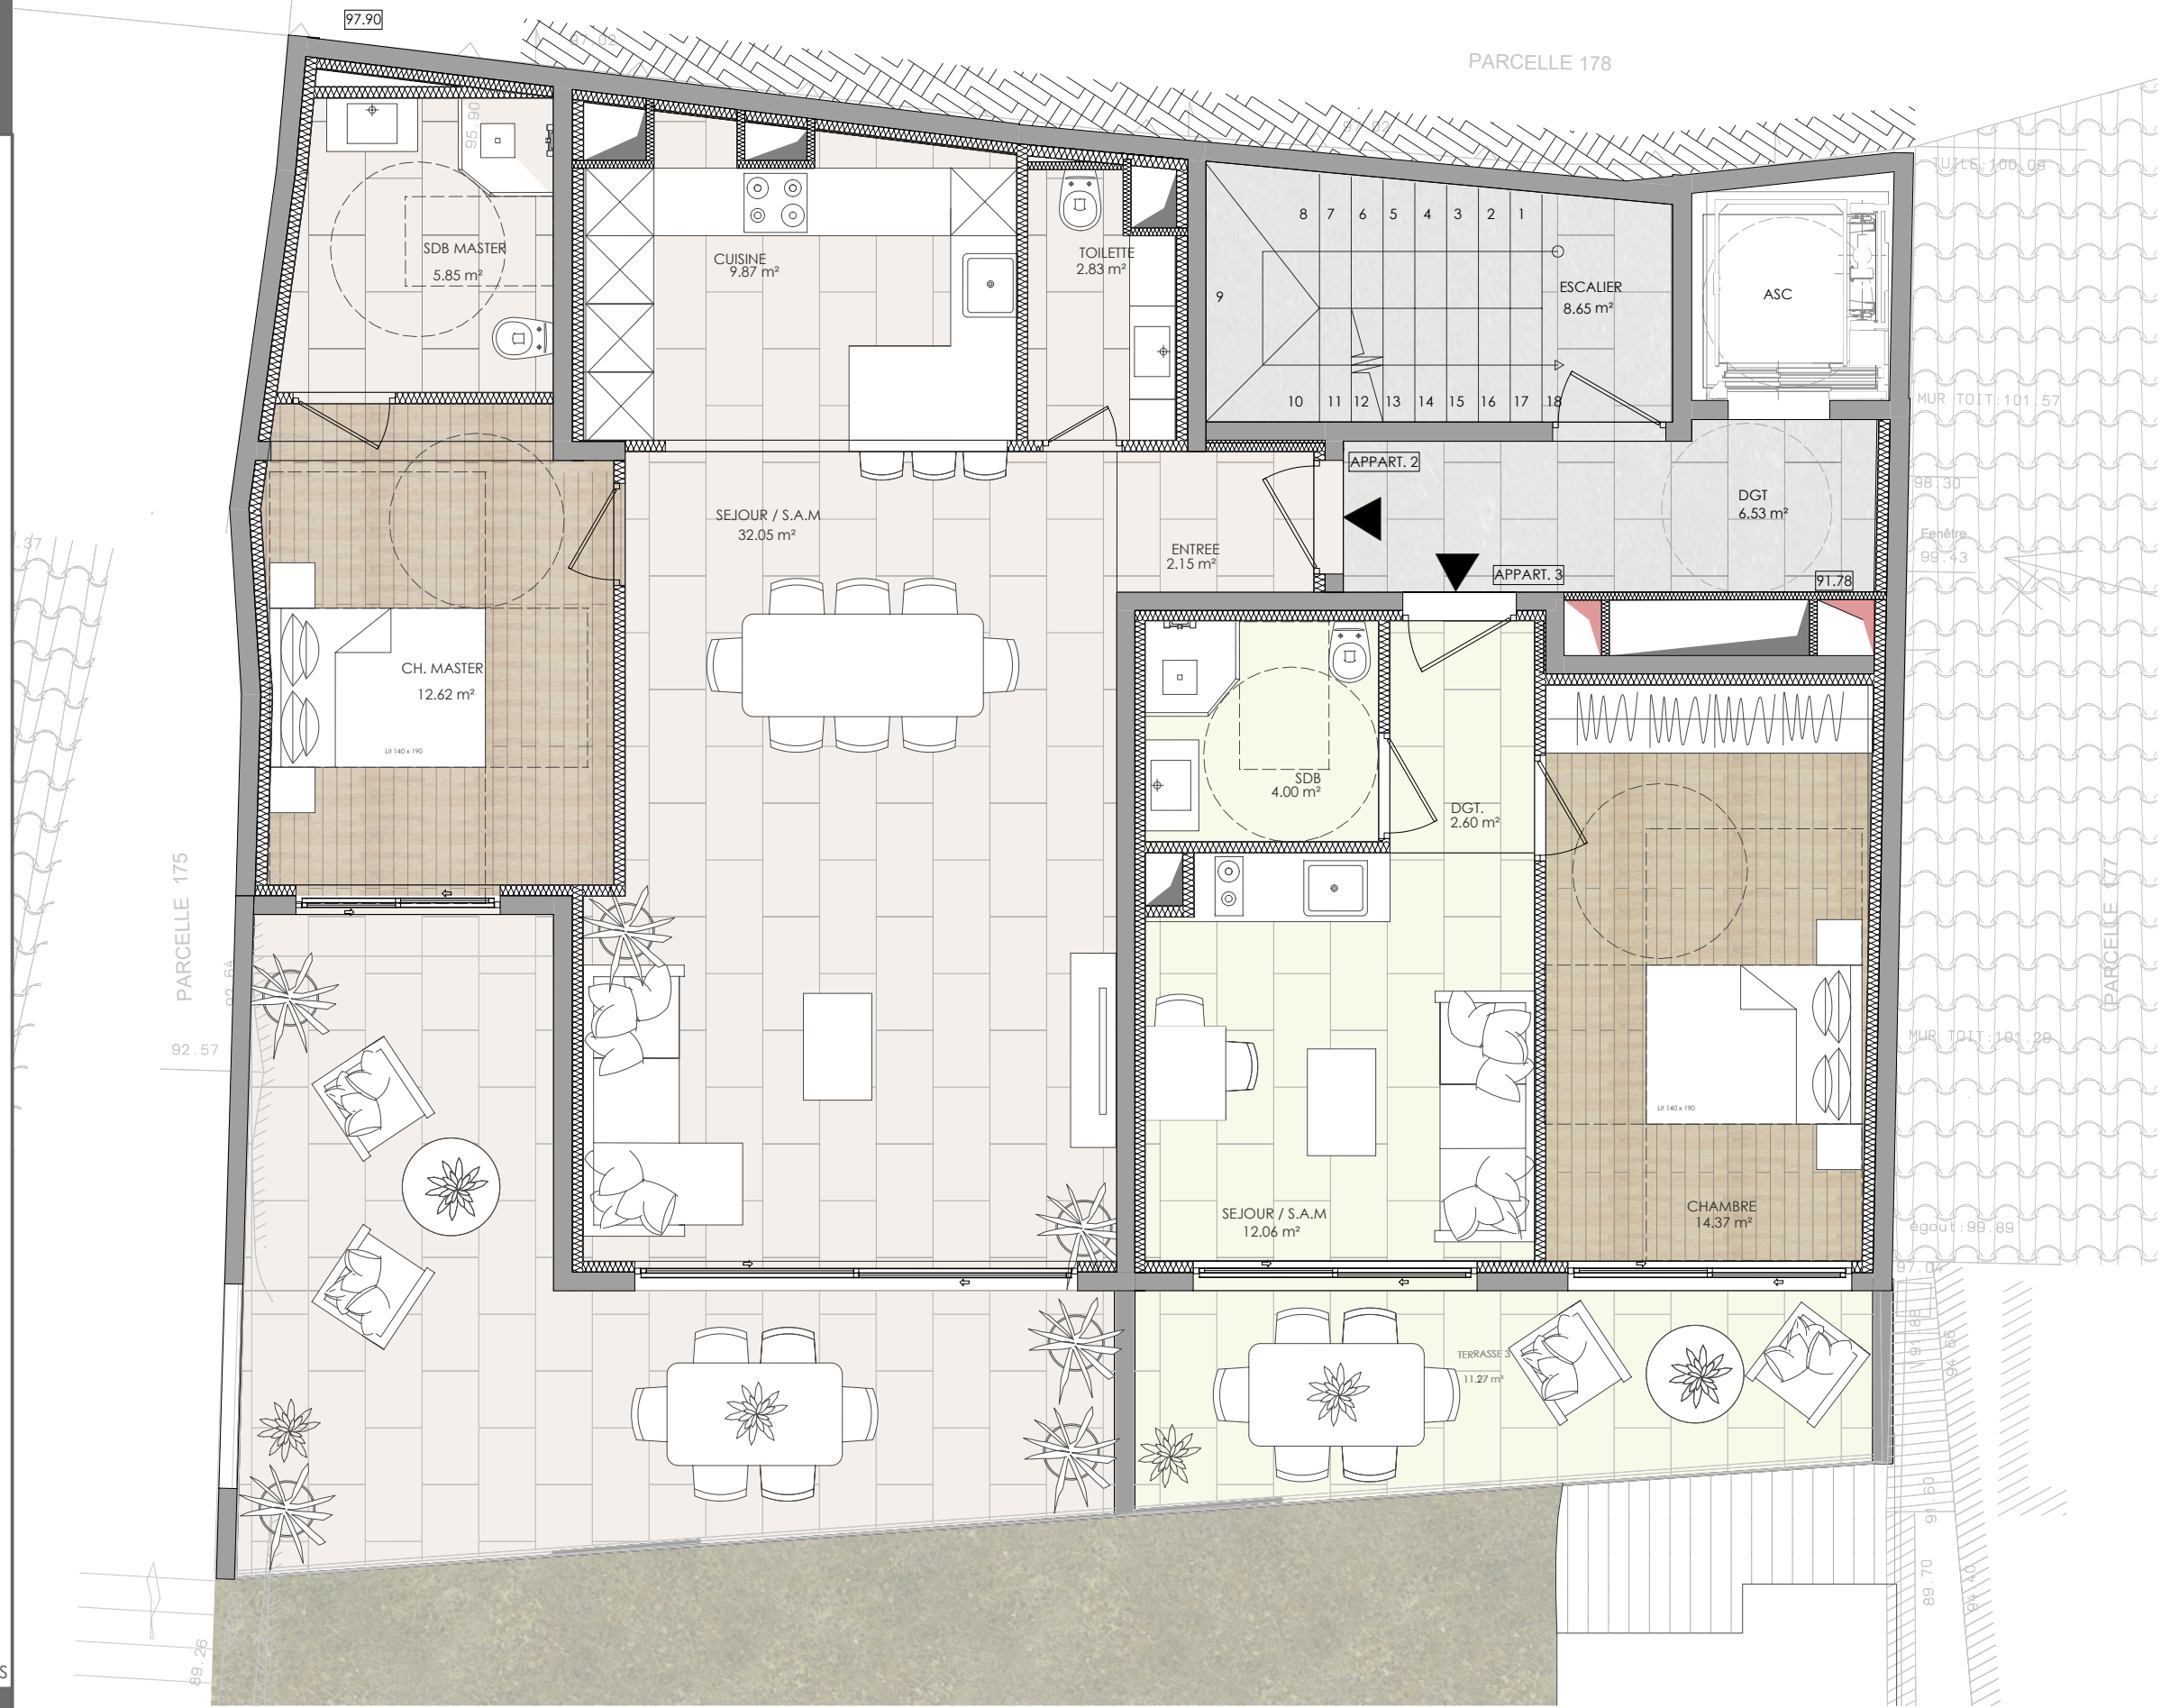

PLAN

R+1

ADRESSE DU PROJET

RESIDENCE DU CAP  
67 Av du Trois Septembre  
06320 CAP D'AIL

DEMANDEUR

SCCV RÉSIDENCE DU CAP  
10, Avenue Thiers  
06500 MENTON

DATE

25/11/2020

ECHELLE

1/60

PLAN NON CONTRACTUELLE

## AVANT PROJET SOMMAIRE

**MATTEO  
GENNARI**  
ARCHITECTE

5 rue Lieutenant Colonnelli  
06310 Beaulieu sur Mer  
T +33 9.72.50.65.93  
P +33 6.07.44.64.80  
info@matteogennari.com

APS  
**2**