


PLAN TOITURE BATIMENT D'HABITATION

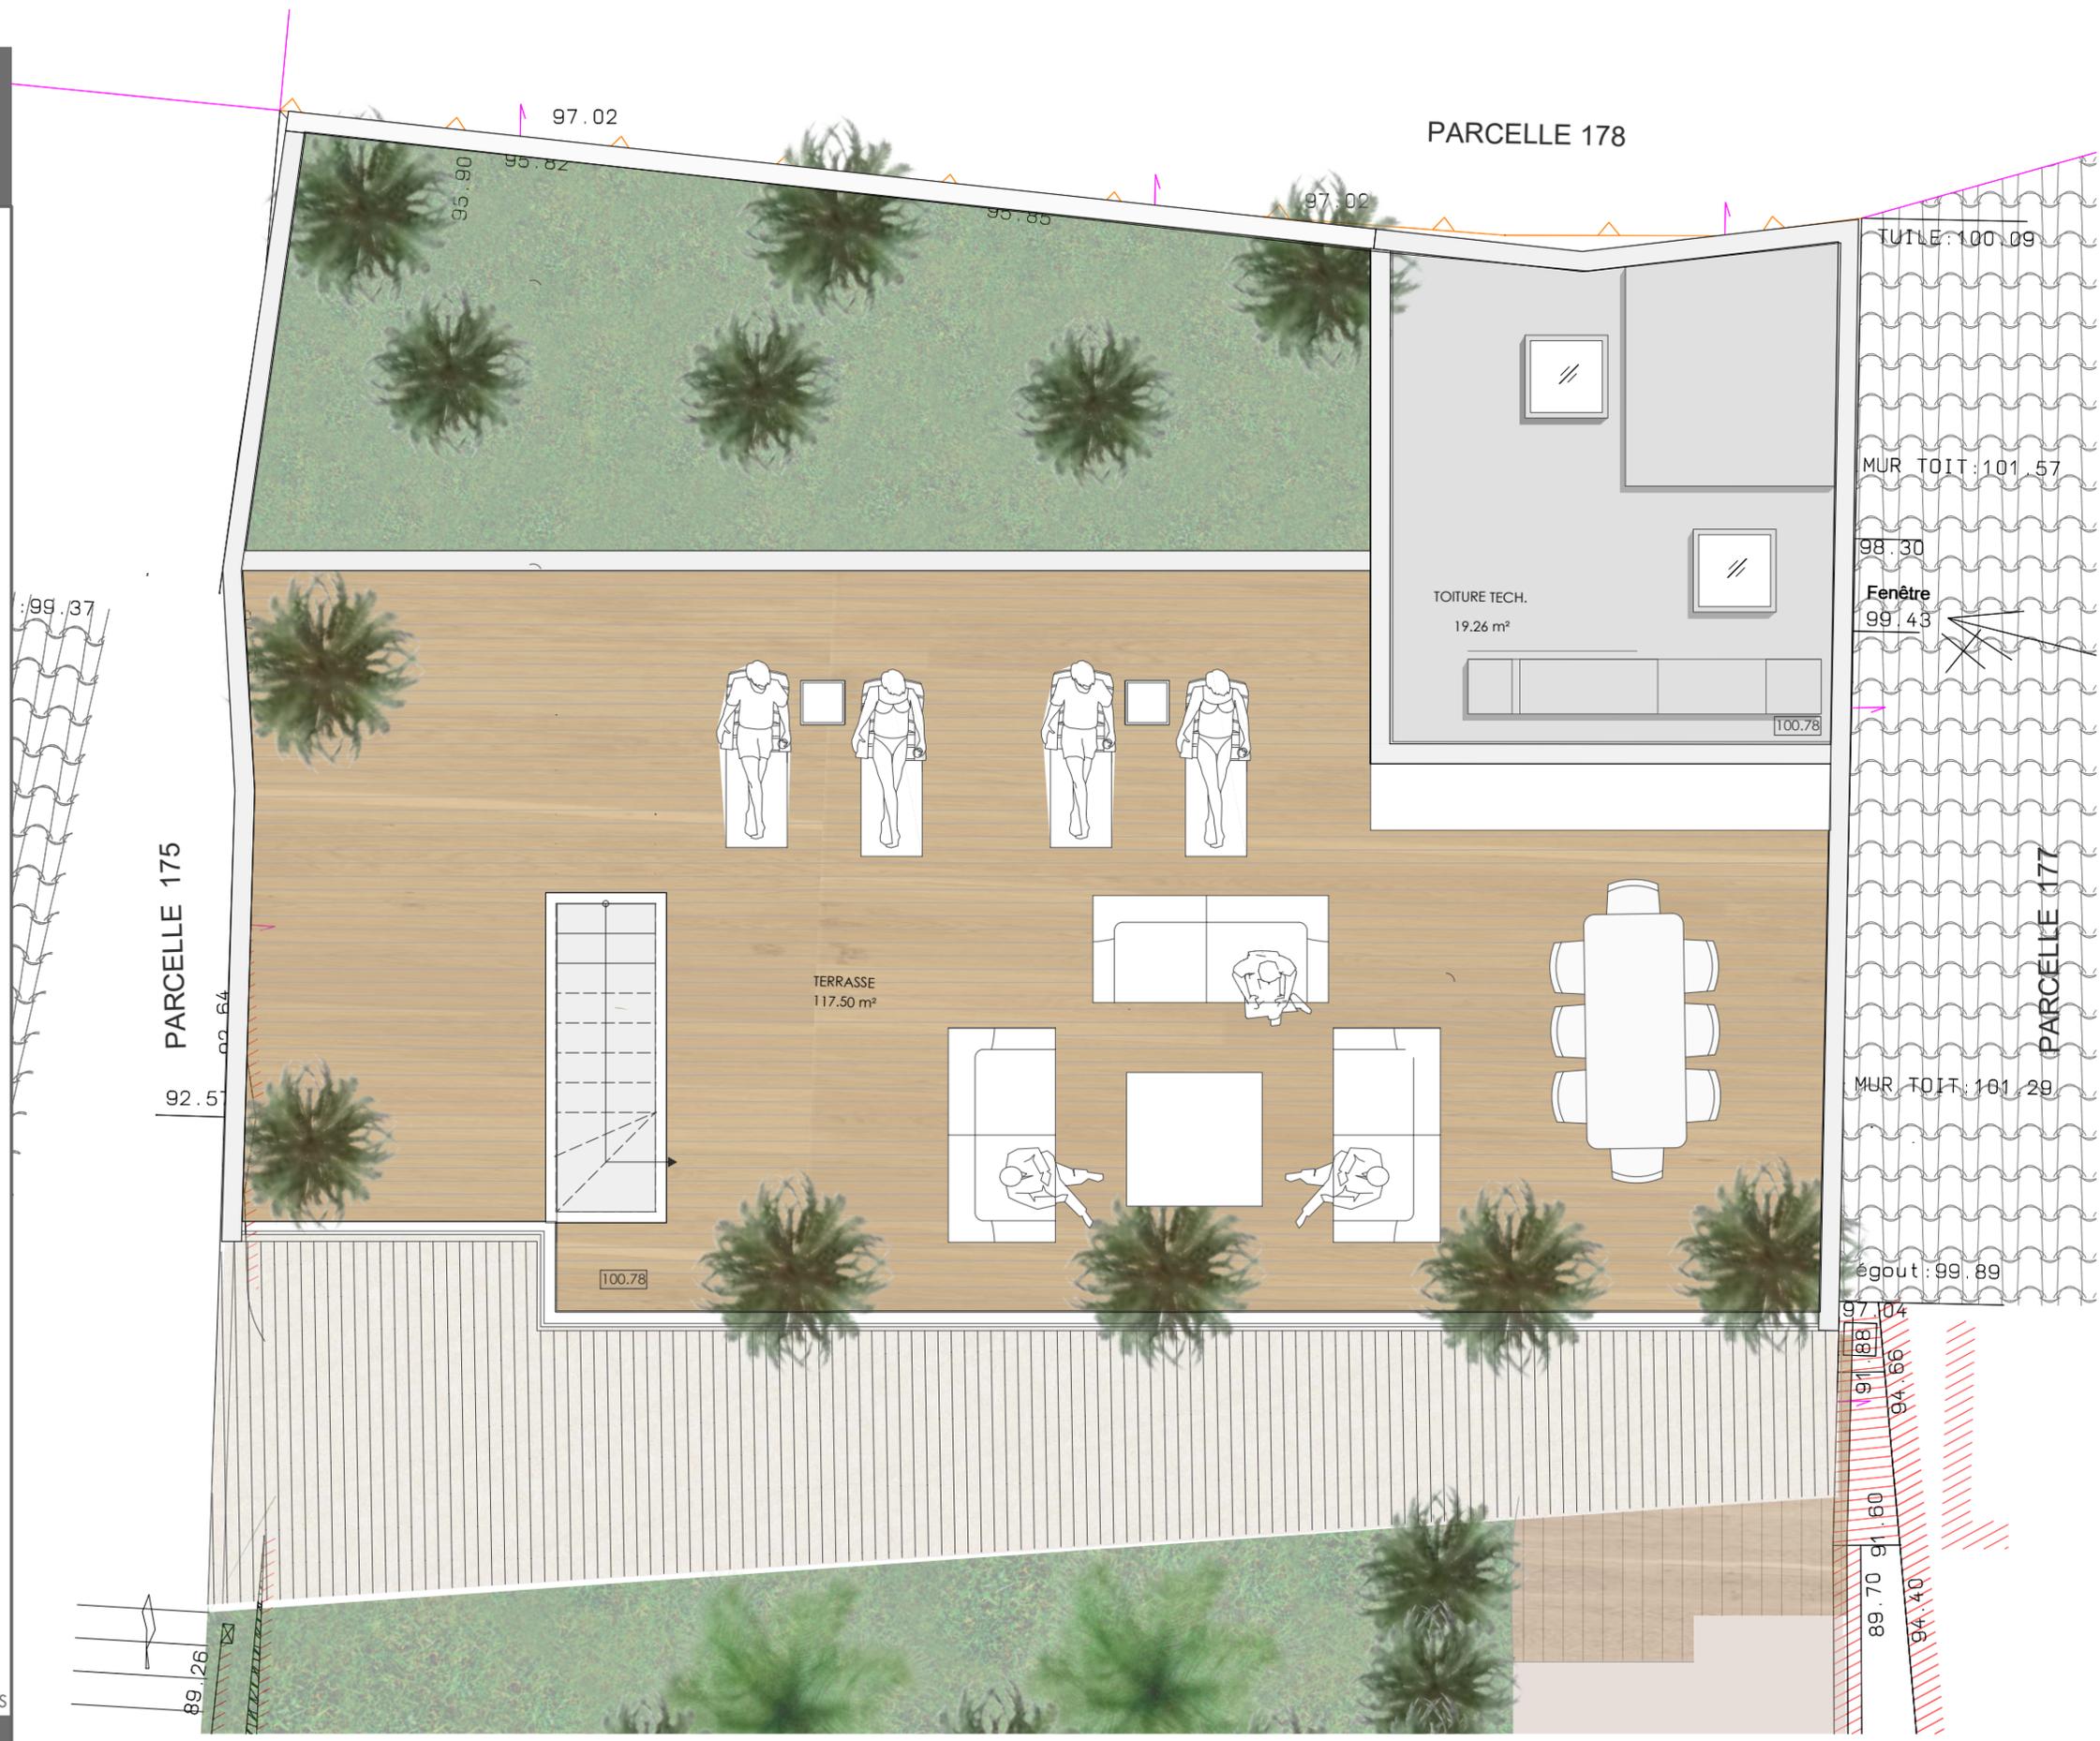

1 mètre 5 mètres

MATTEO GENNARI
ARCHITECTE

5 rue Lieutenant Colonnelli
06310 Beaulieu sur Mer
T +33 9.72.50.65.93
P +33 6.07.44.64.80
info@matteogennari.com

AVANT PROJET SOMMAIRE

PLAN
TOITURE TERRASSE

ADRESSE DU PROJET
RESIDENCE DU CAP
67 Av du Trois Septembre
06320 CAP D'AIL

DEMANDEUR
SCCV RÉSIDENCE DU CAP
10, Avenue Thiers
06500 MENTON

DATE
25/11/2020

ECHELLE
1/60
PLAN NON CONTRACTUELLE

APS
5