


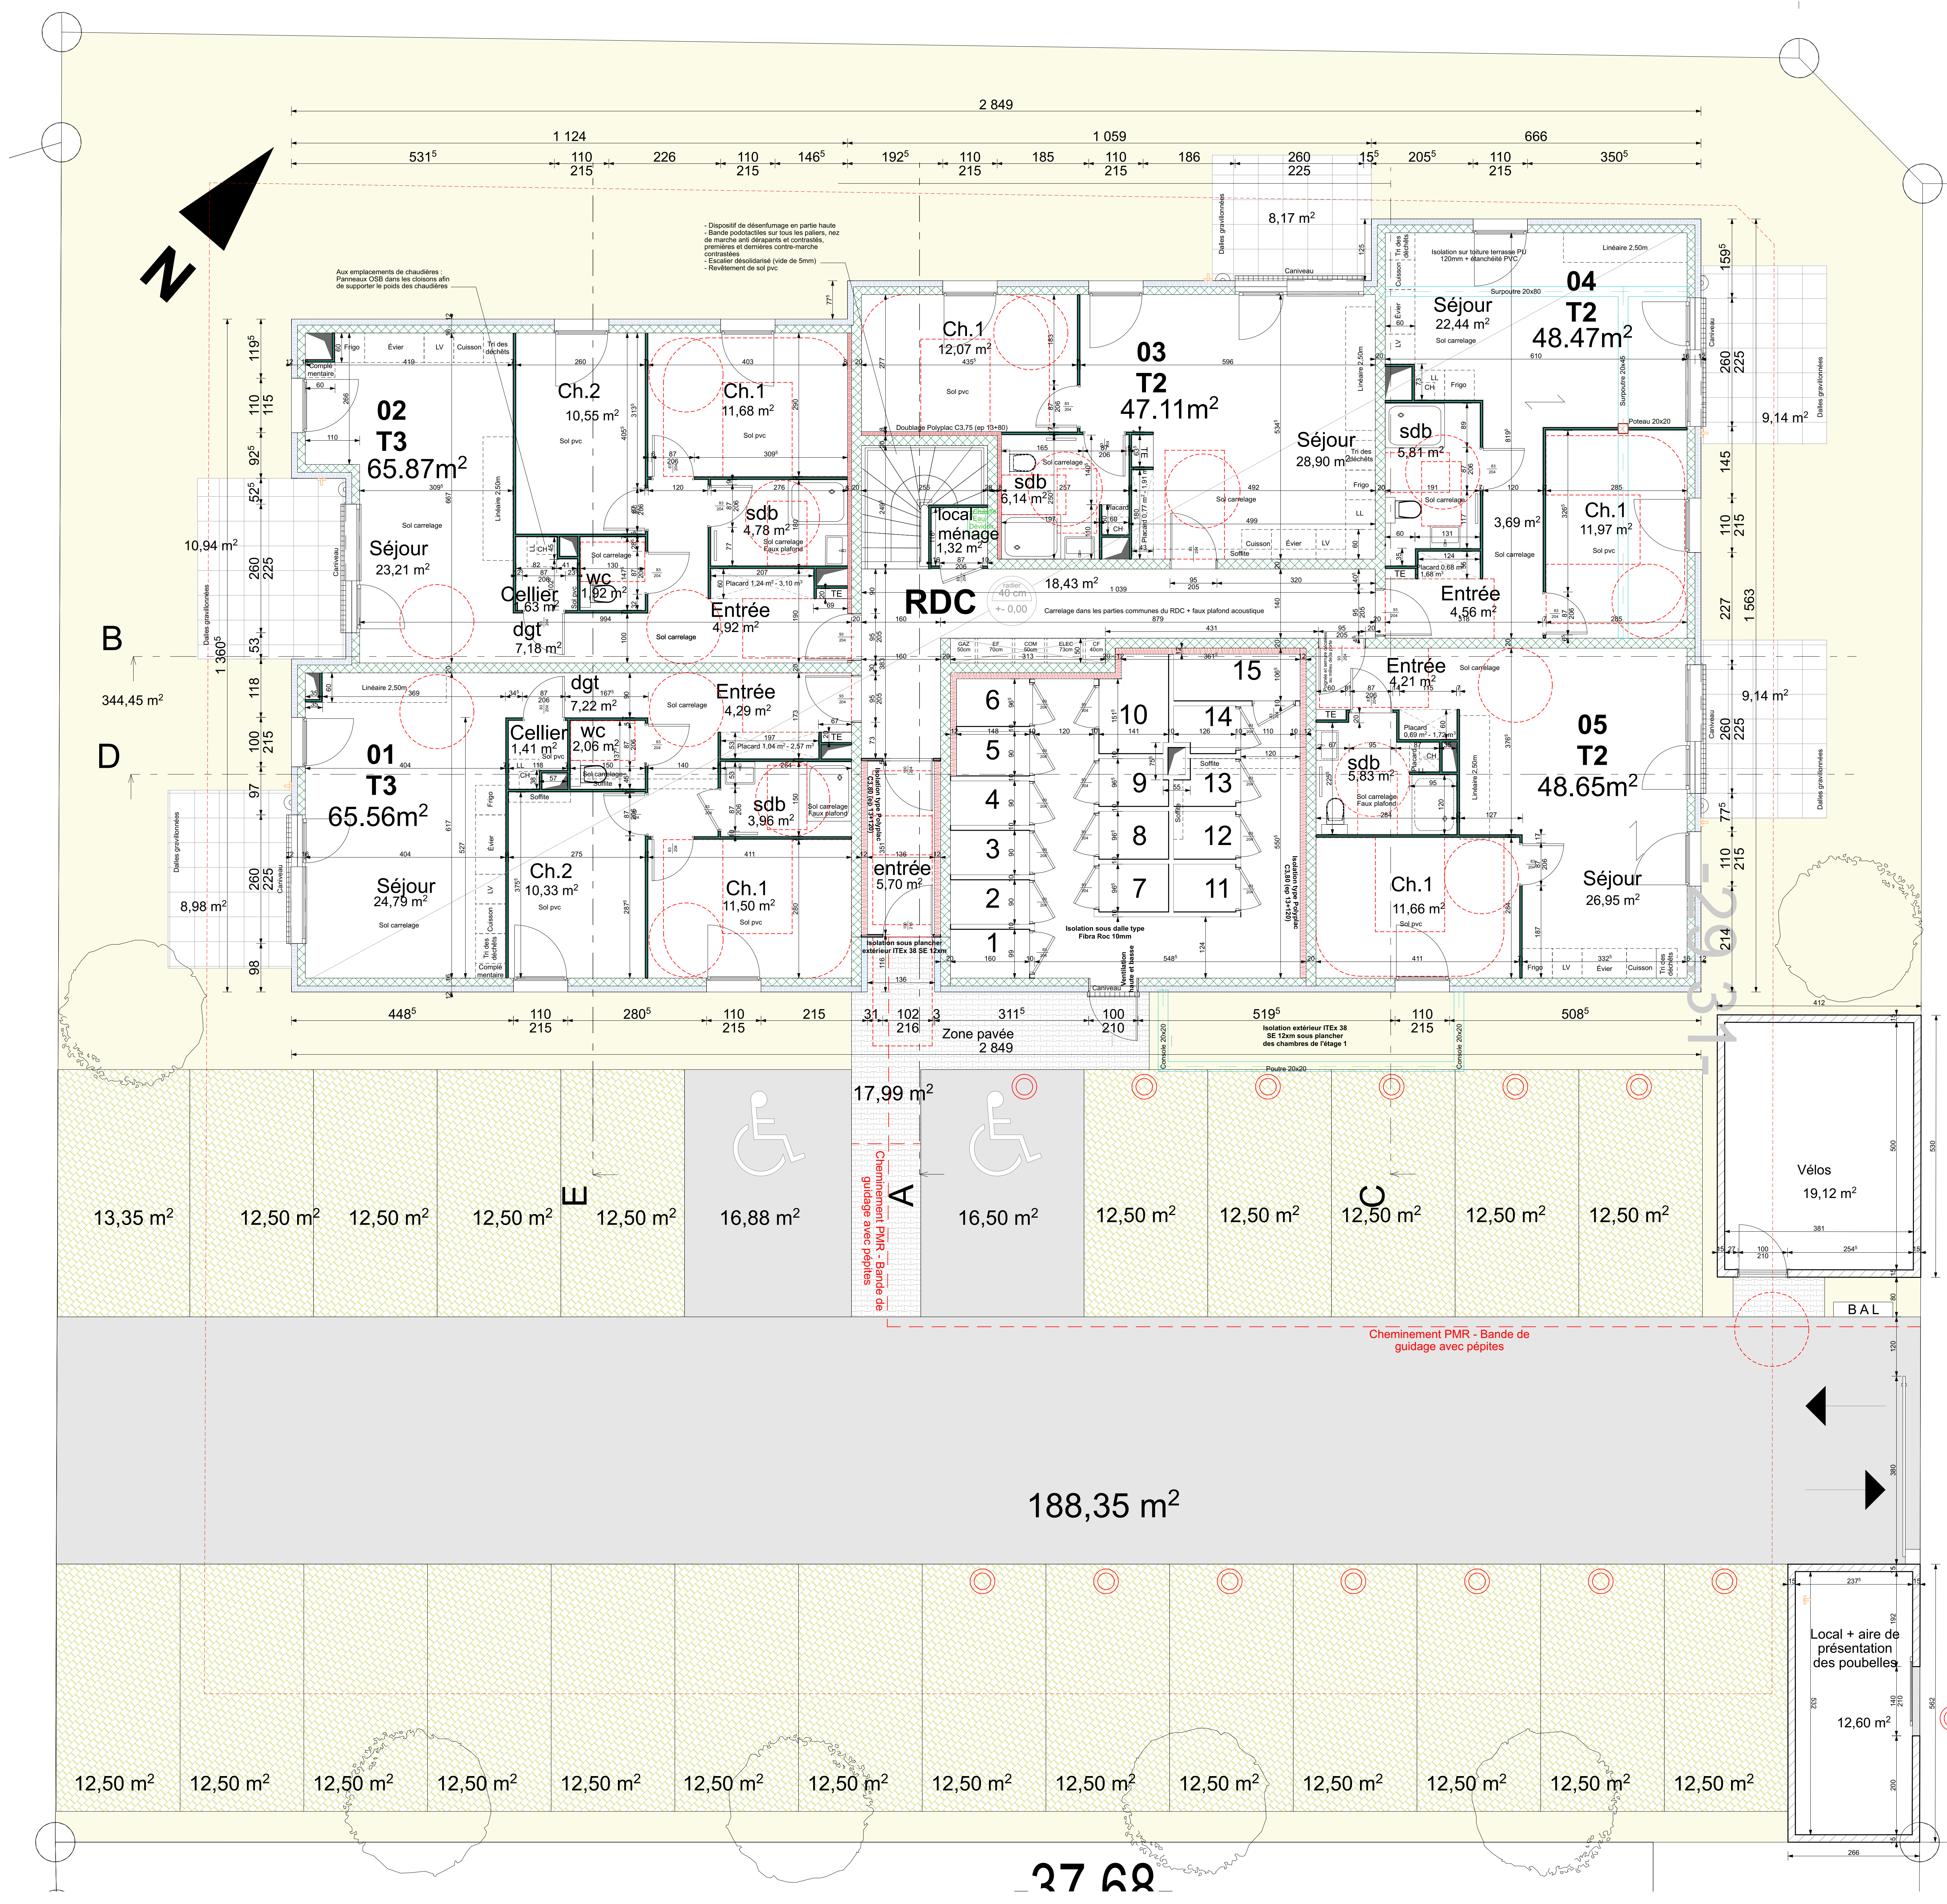

-8.00-

Impasse

-44.65-

-8.00-

Résidence Xénia			
Adresse :		Surface :	
Impasse de Verdun - BOLLWILLER		Rdc = 275,66 m²	
Métier d'usage :		Etage 1 = 325,87 m²	
		Etage 2 = 310,20 m²	
		Combles = 132,32 m²	
Date : 12 Février 2021		TOTAL = 1044,05 m²	
Phase de projet :		Dessinateur :	
Plan Execution		DSDC	
01-03		Vérifier par :	
PLAN DU RDC		M. BOLLWILLER	
		Email :	
		m.bollwiller@axis-concept.fr	