



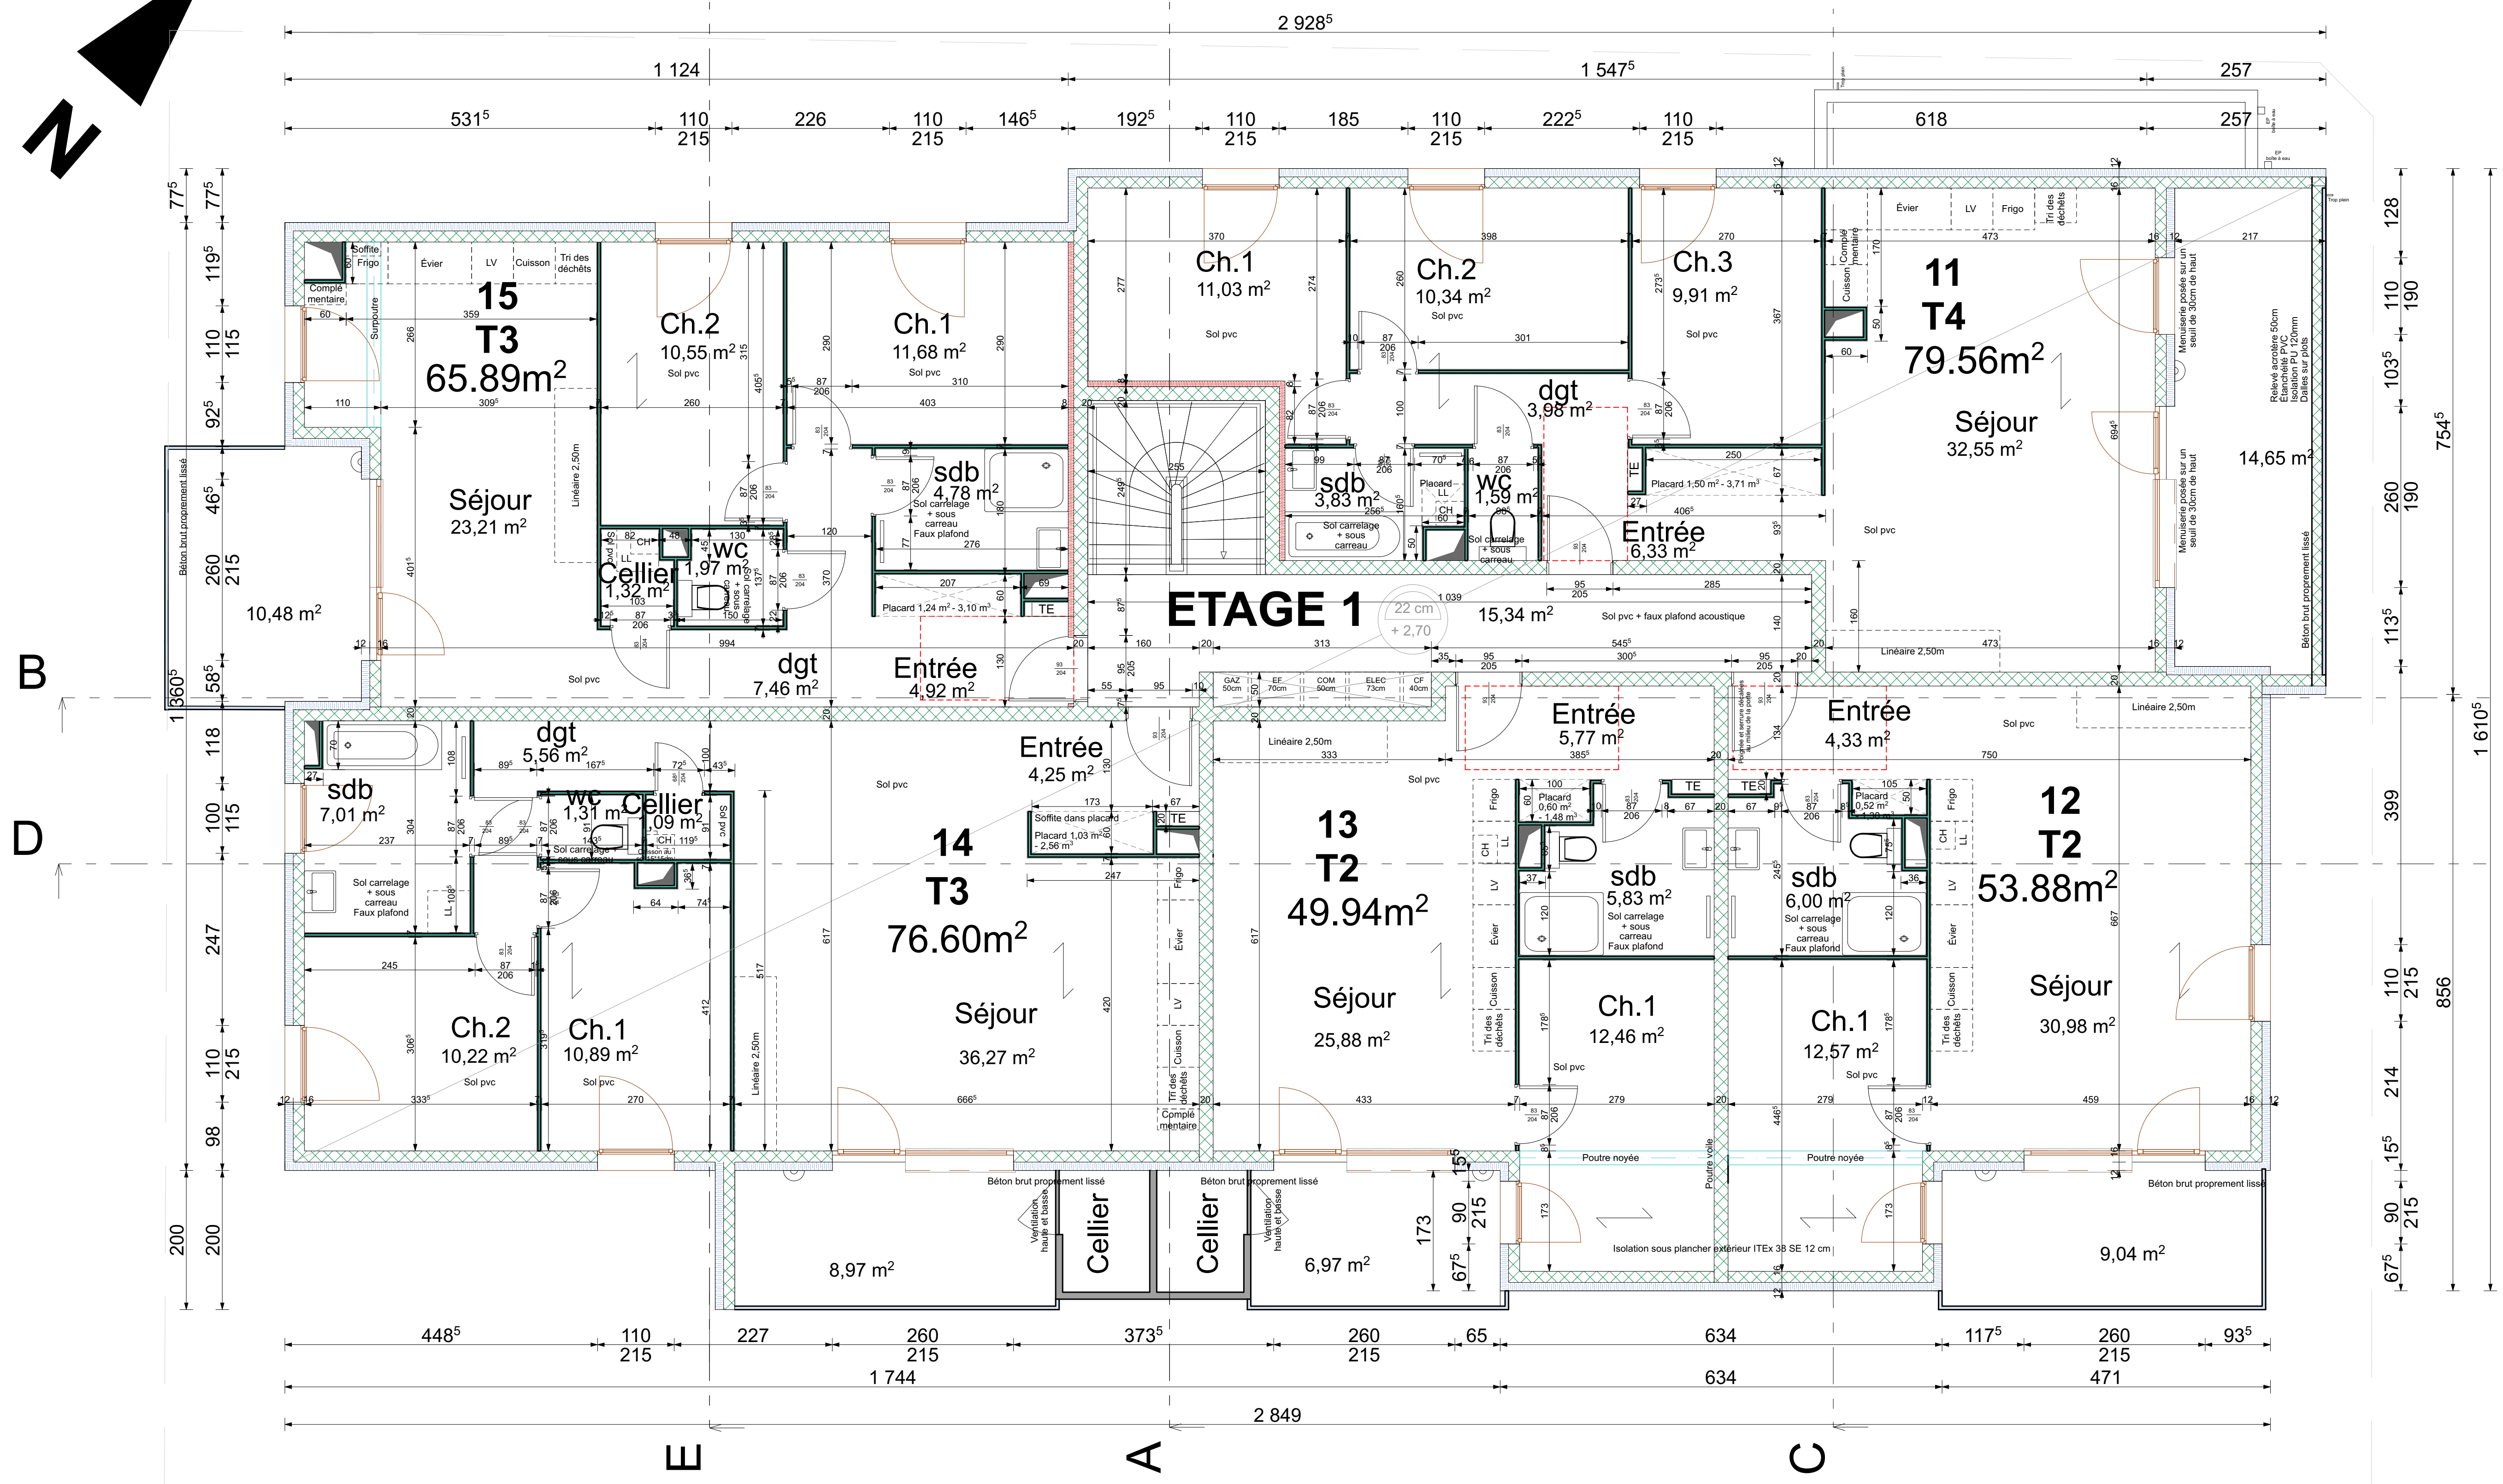

Résidence Xénia

Adresse :  
Impasse de Verdun - BOLLWILLER

Mètre d'échelle :

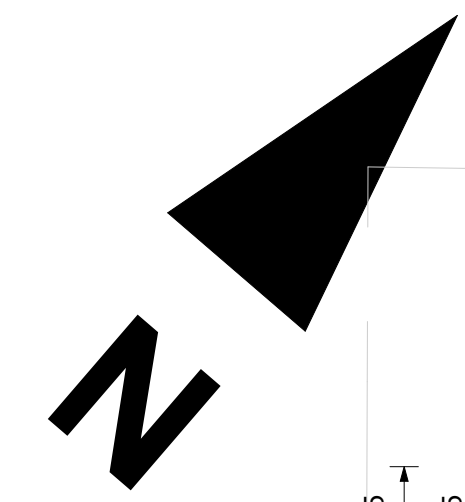

AXIS CONCEPT  
6, Rue des Rabibans  
68100 Mulhouse

Phase de projet :

Plan Execution

01-04

PLAN DE L ETAGE 1

Surface :  
Rdc = 275,66 m<sup>2</sup>  
Etage 1 = 325,87 m<sup>2</sup>  
Etage 2 = 310,20 m<sup>2</sup>  
Combles = 132,32 m<sup>2</sup>  
TOTAL = 1044,05 m<sup>2</sup>

Index  
XENIA.0

Echelle(s) : 1:50

Date : 12 Février 2021

Concepteur  
OSCC SAS

V. du 08/08/2021

OSCC SAS

OSCC SAS