


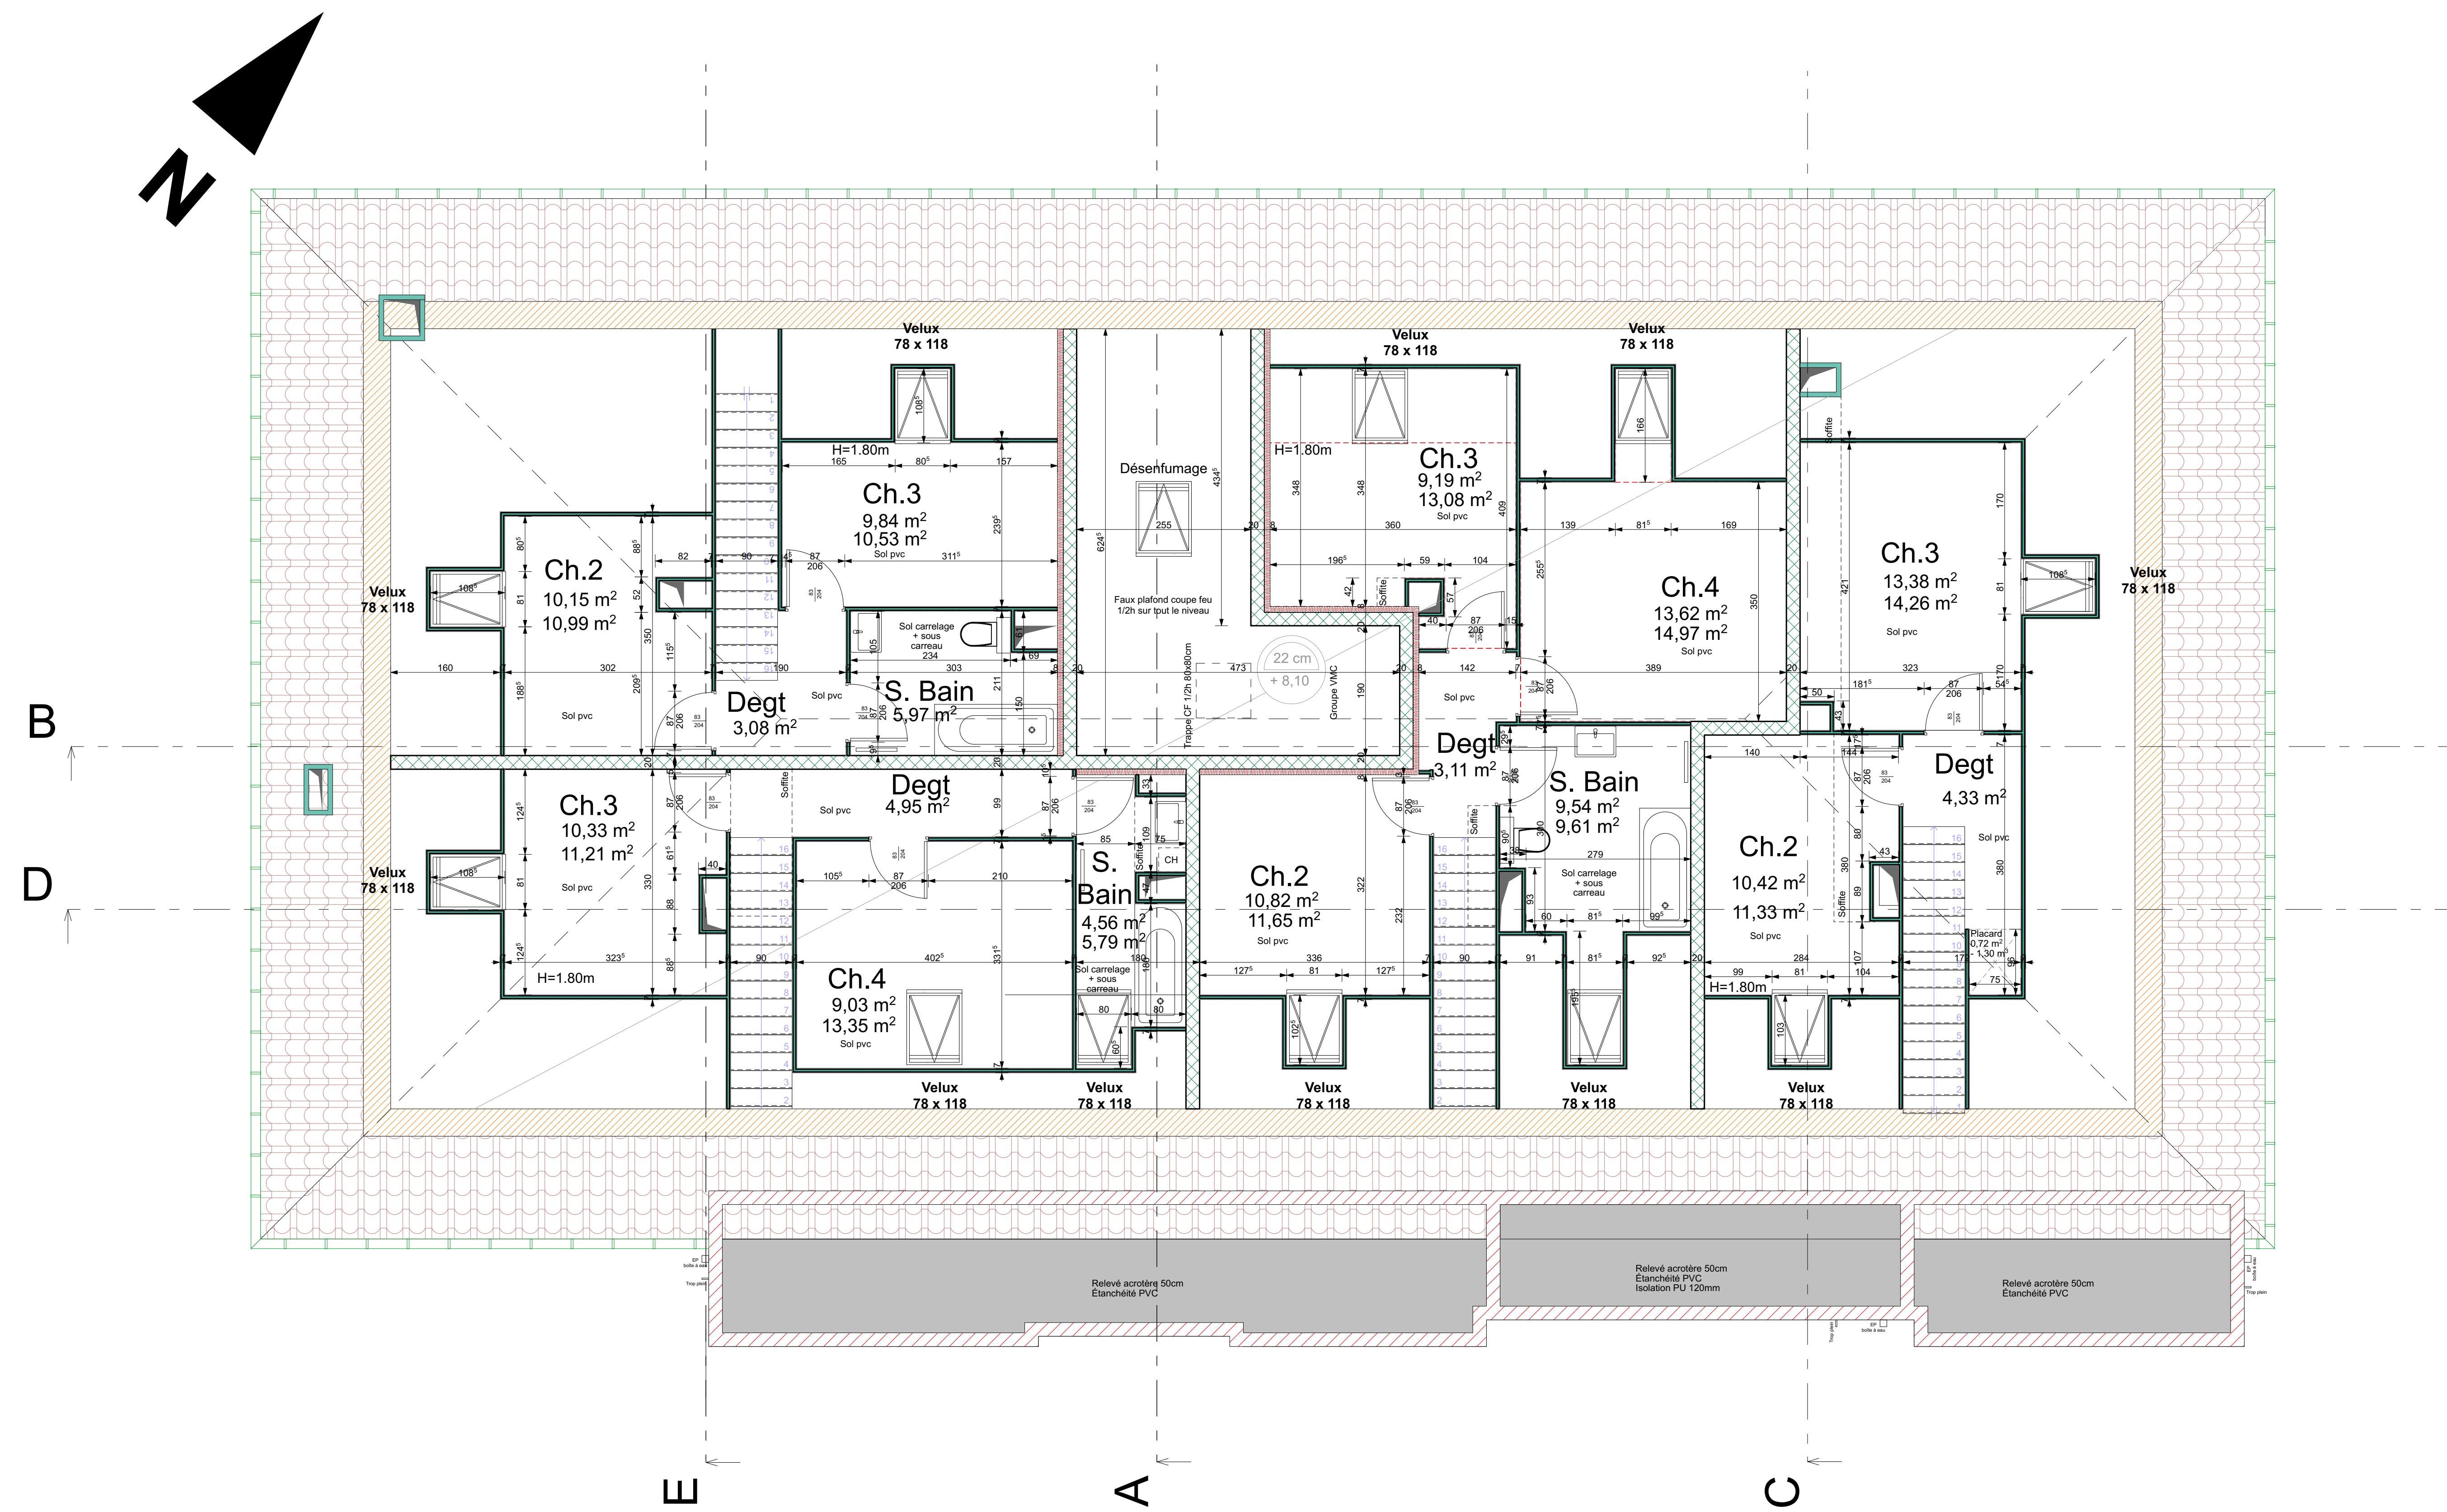

Résidence Xénia		
Adresse : Impasse de Verdun - BOLLWILLER		
Maitre d'ouvrage :  AXIS CONCEPT 6, Rue des Rabatins 68100 Mulhouse		Surface : Rdc = 275,66 m² Etage 1 = 325,87 m² Etage 2 = 310,20 m² Combles = 132,32 m² TOTAL = 1044,05 m²
Phase de projet : Plan Execution		Architecte : DSDC 100
N° de plan : 01-06 PLAN COMBLES		Échelle(s) : 1:50
Date : 12 Février 2021		Contenu : N° de plan : 01-06 DSDC 100 01-06 PLAN COMBLES C'est une plan de concept