


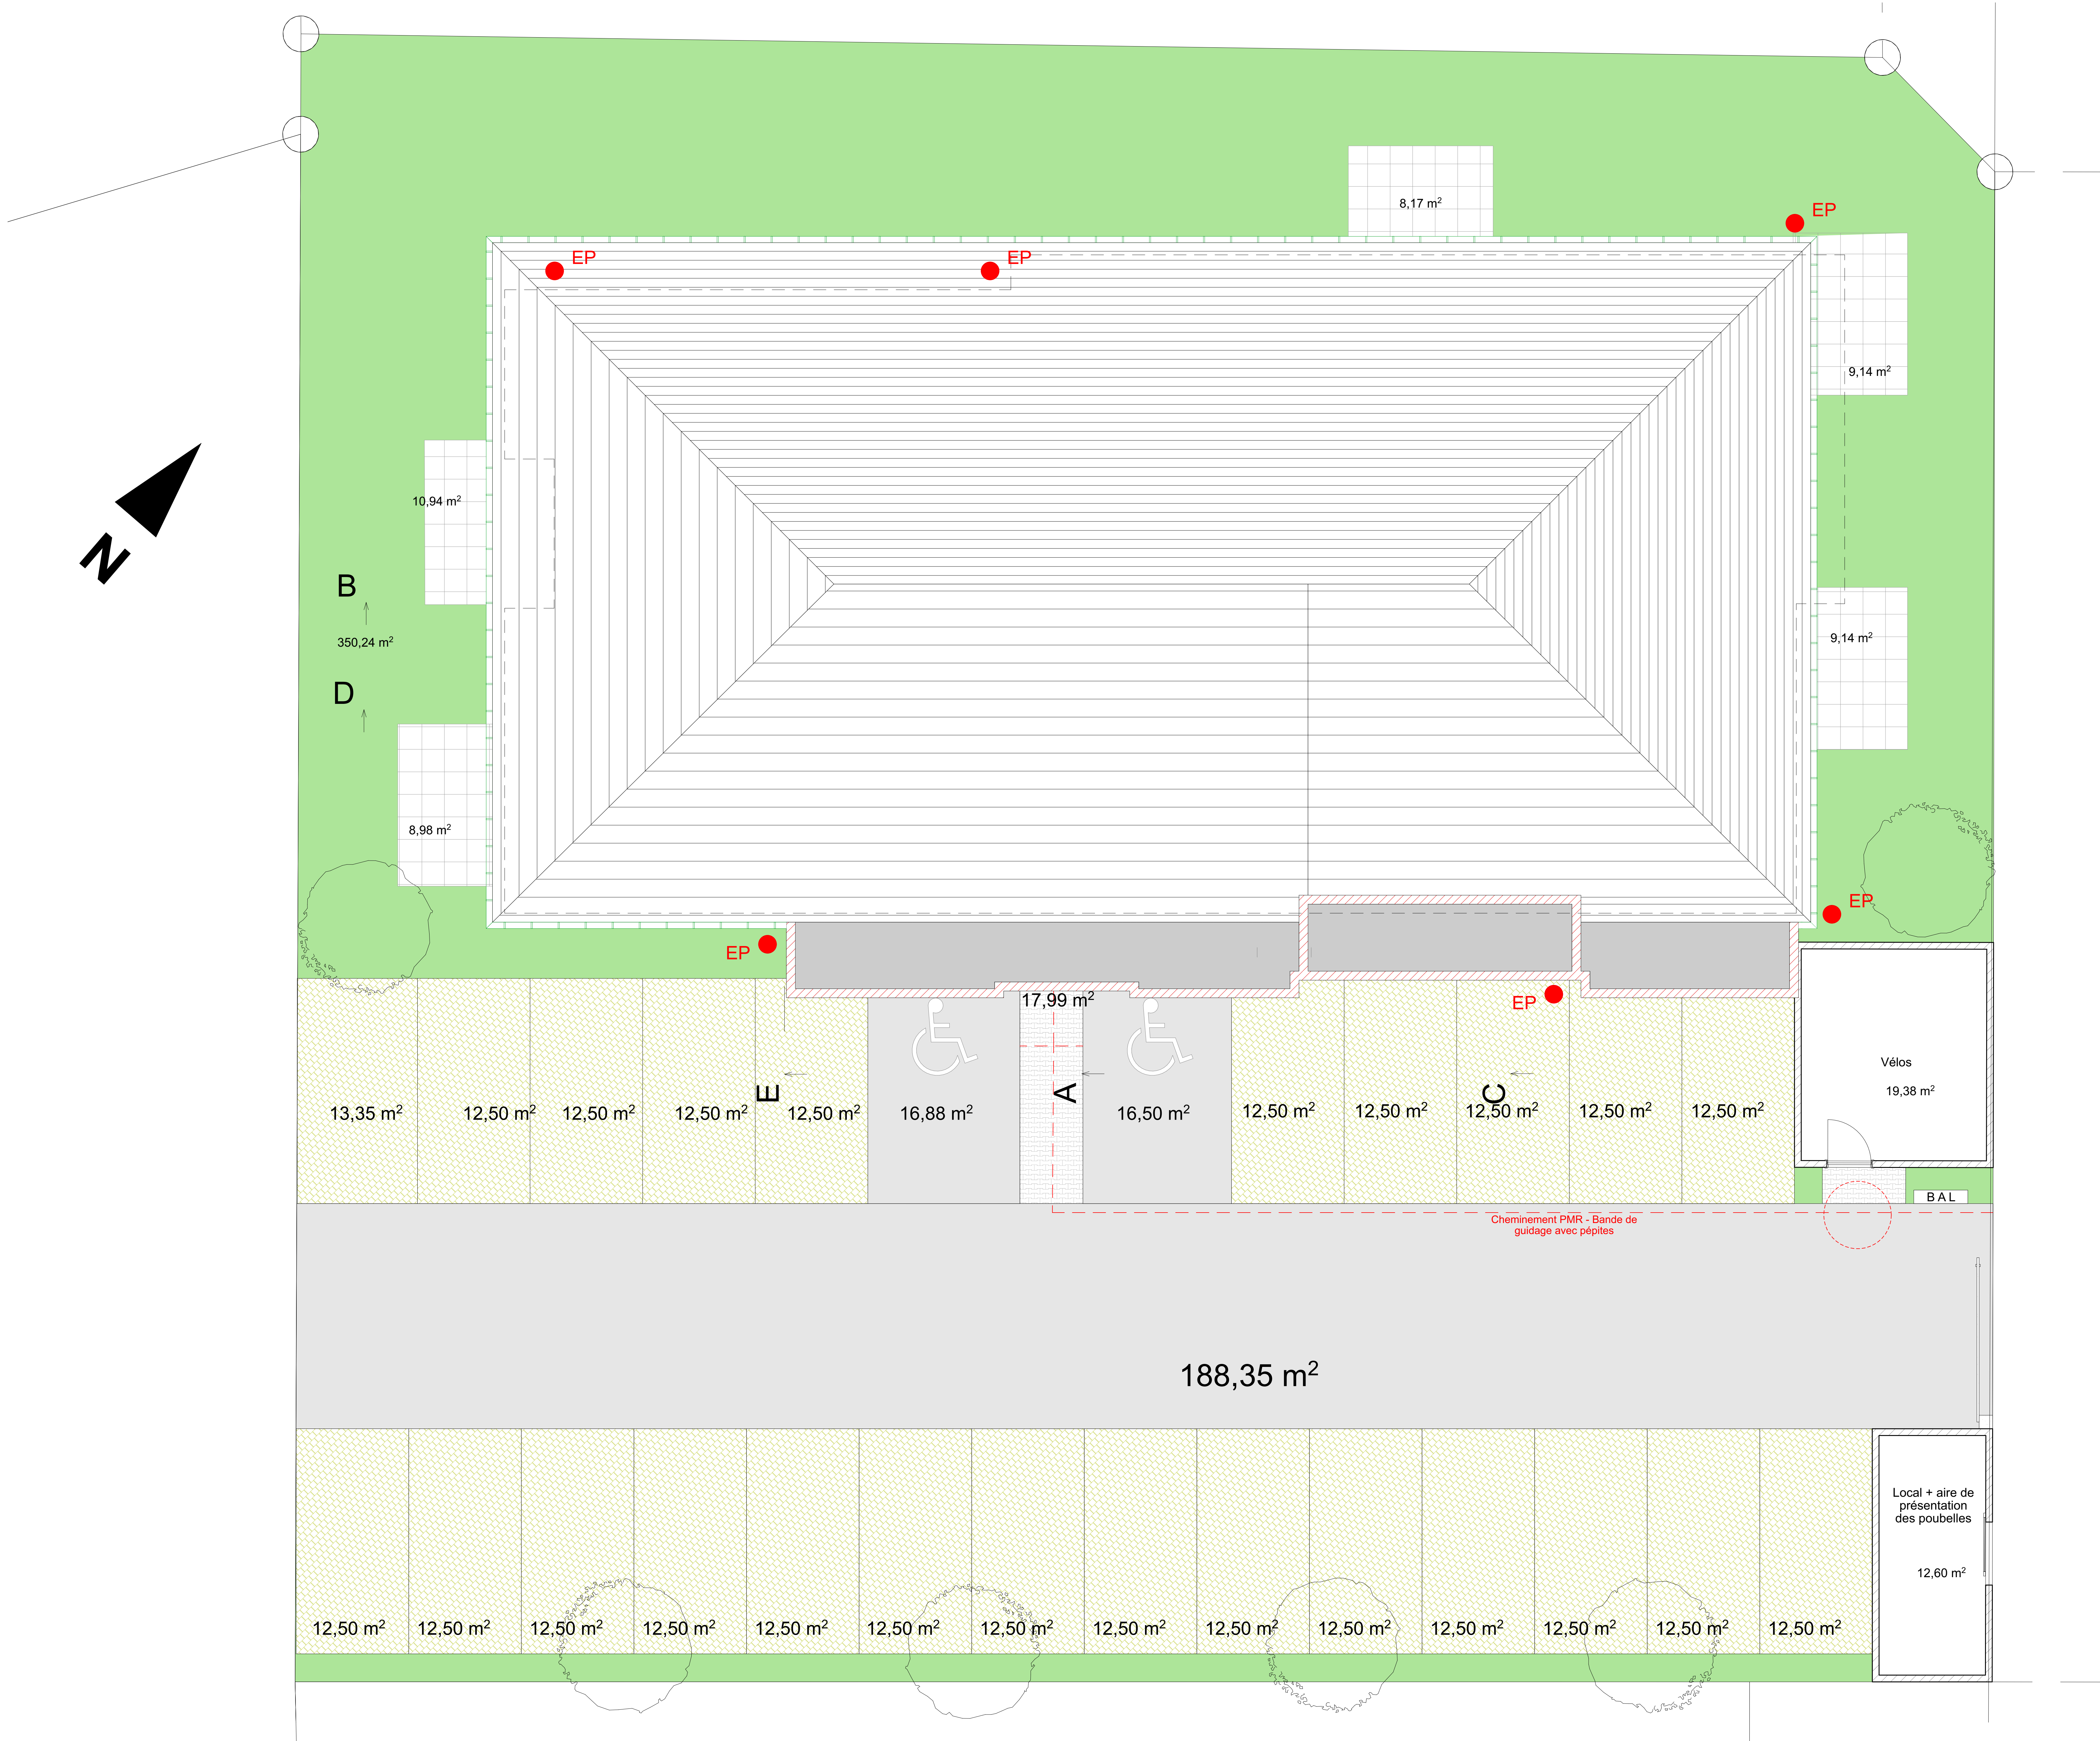

Résidence Xénia			
Adresse :		Surface :	
Impasse de Verdun - BOLLWILLER		Rdc = 275,66 m²	
Métre d'ouvrage :		Etage 1 = 325,87 m²	
		Etage 2 = 310,20 m²	
		Combles = 132,32 m²	
		TOTAL = 1044,05 m²	
		Date : 12 Février 2021	
		Echelle(s) : 1:50	
Phase de projet :		Dessinateur :	
Plan Execution		GSDC 100	
N° de plan :		N° de plan concept :	
01-02		0001	
PLAN TOITURE		0002	
		Email :	
		xeni@axis-concept.fr	