




## Coupe A-A

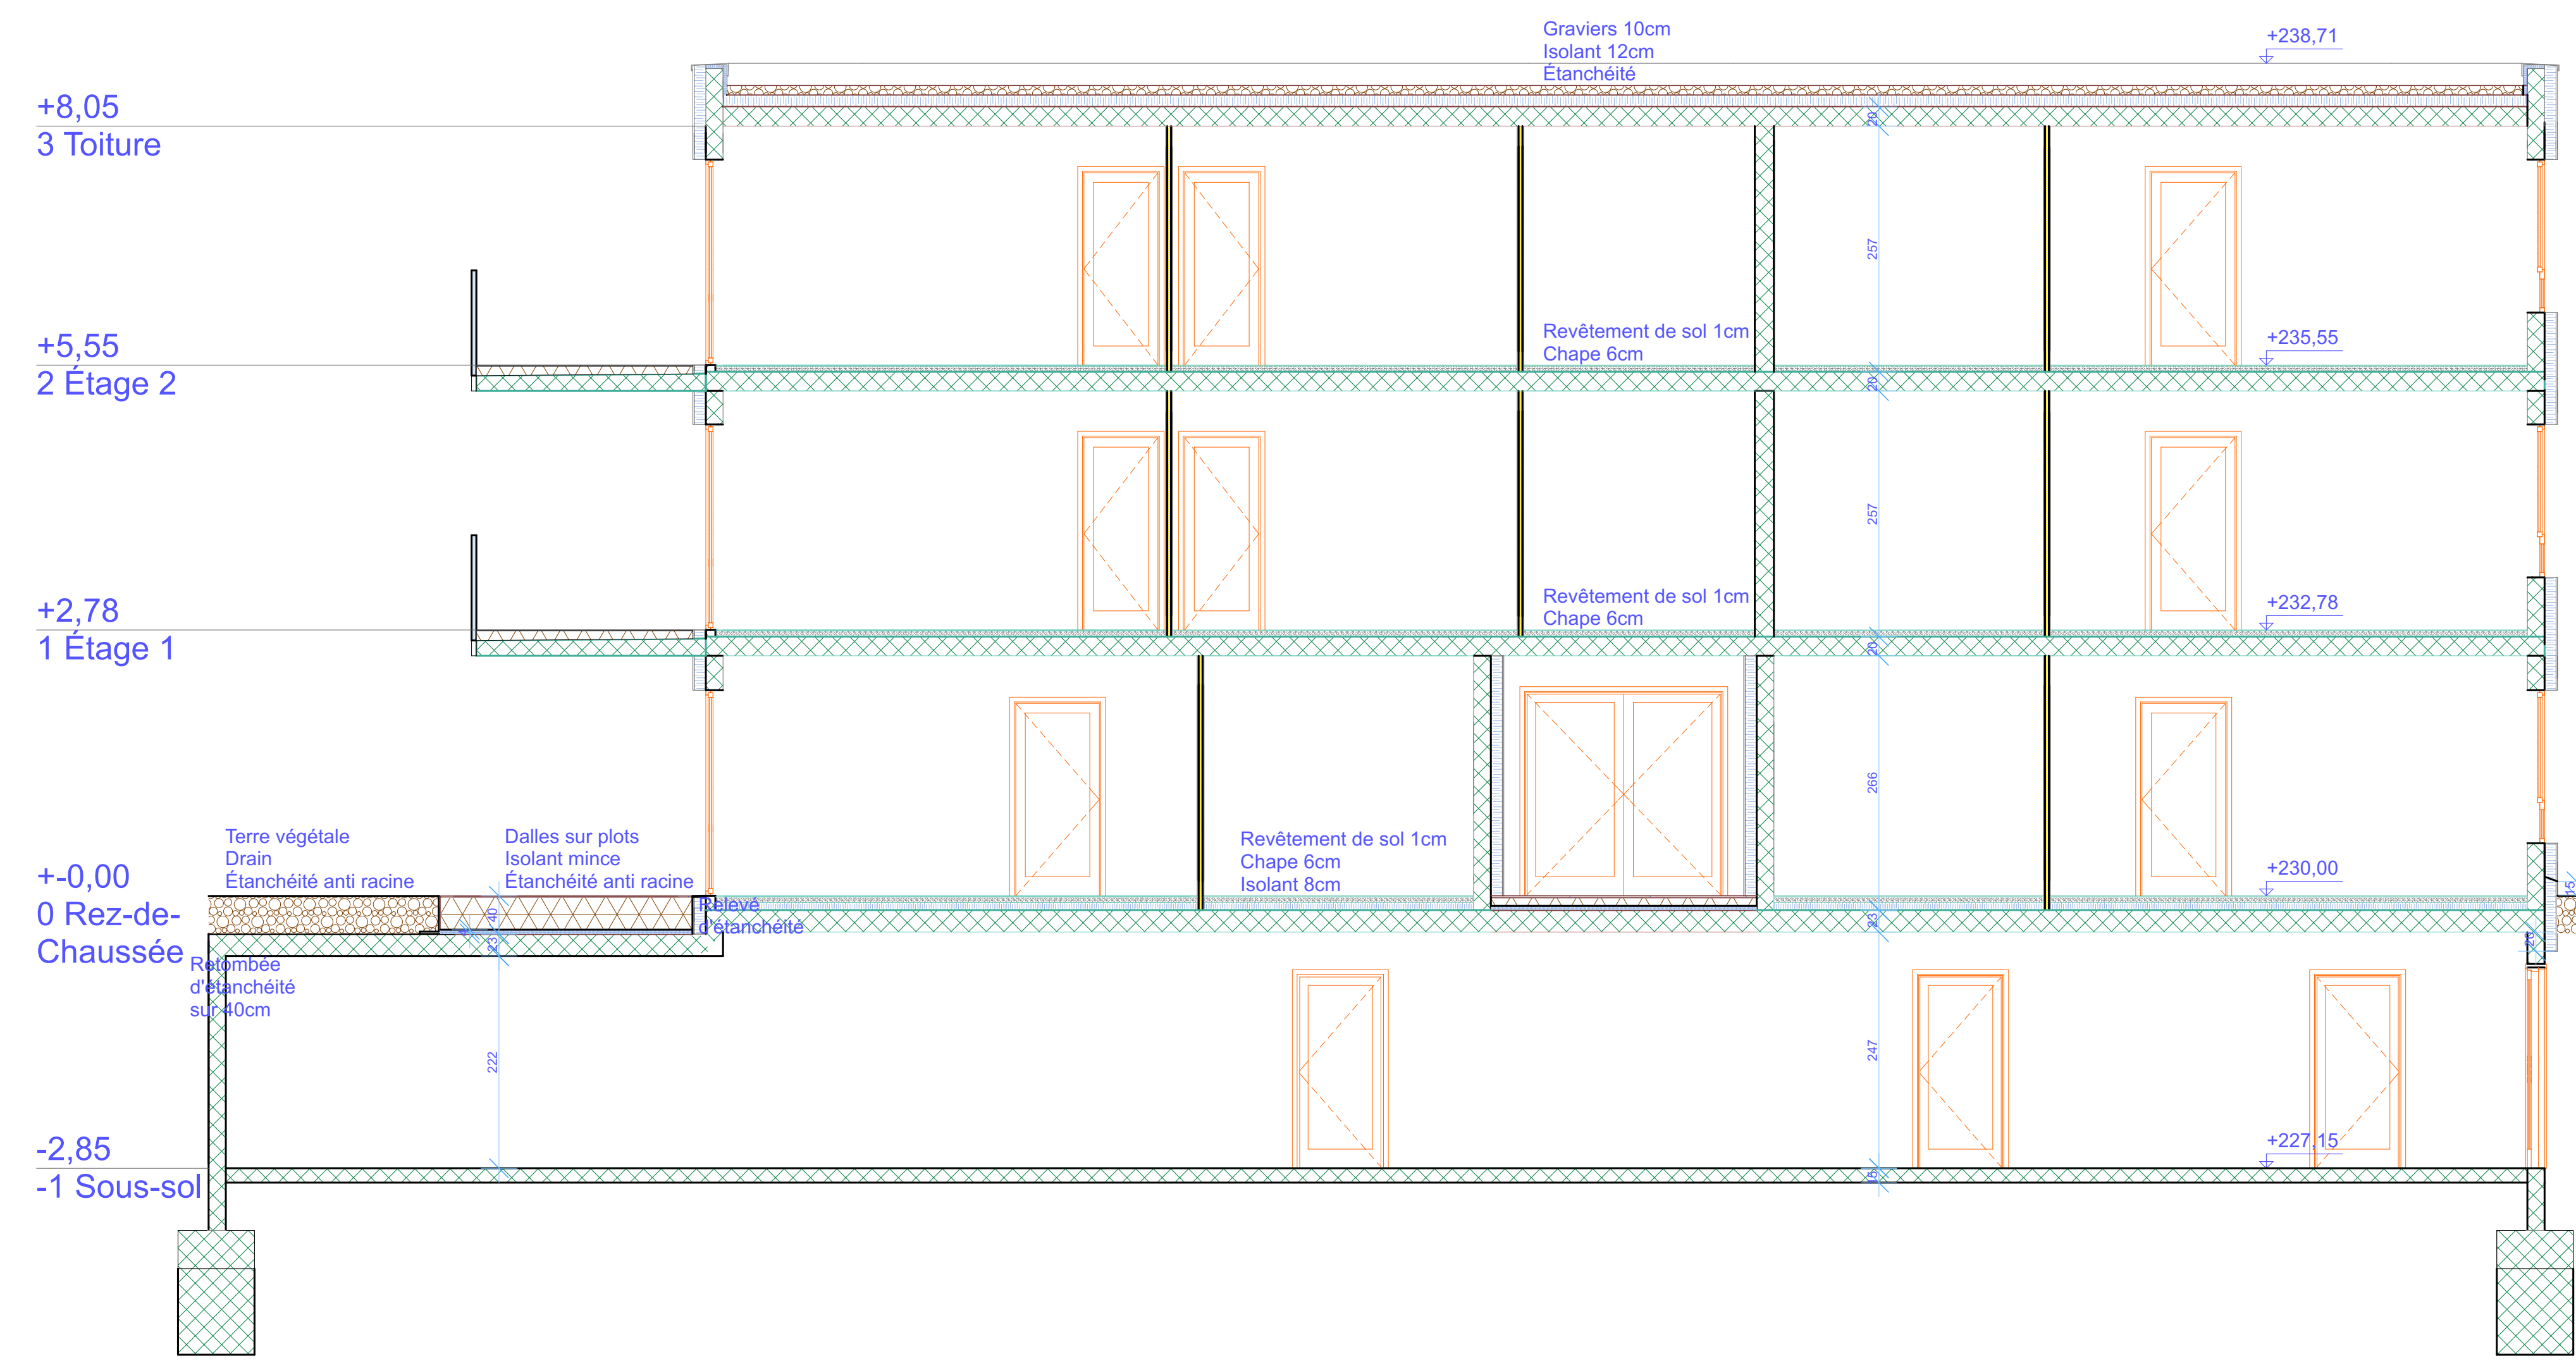

## Coupe C-C

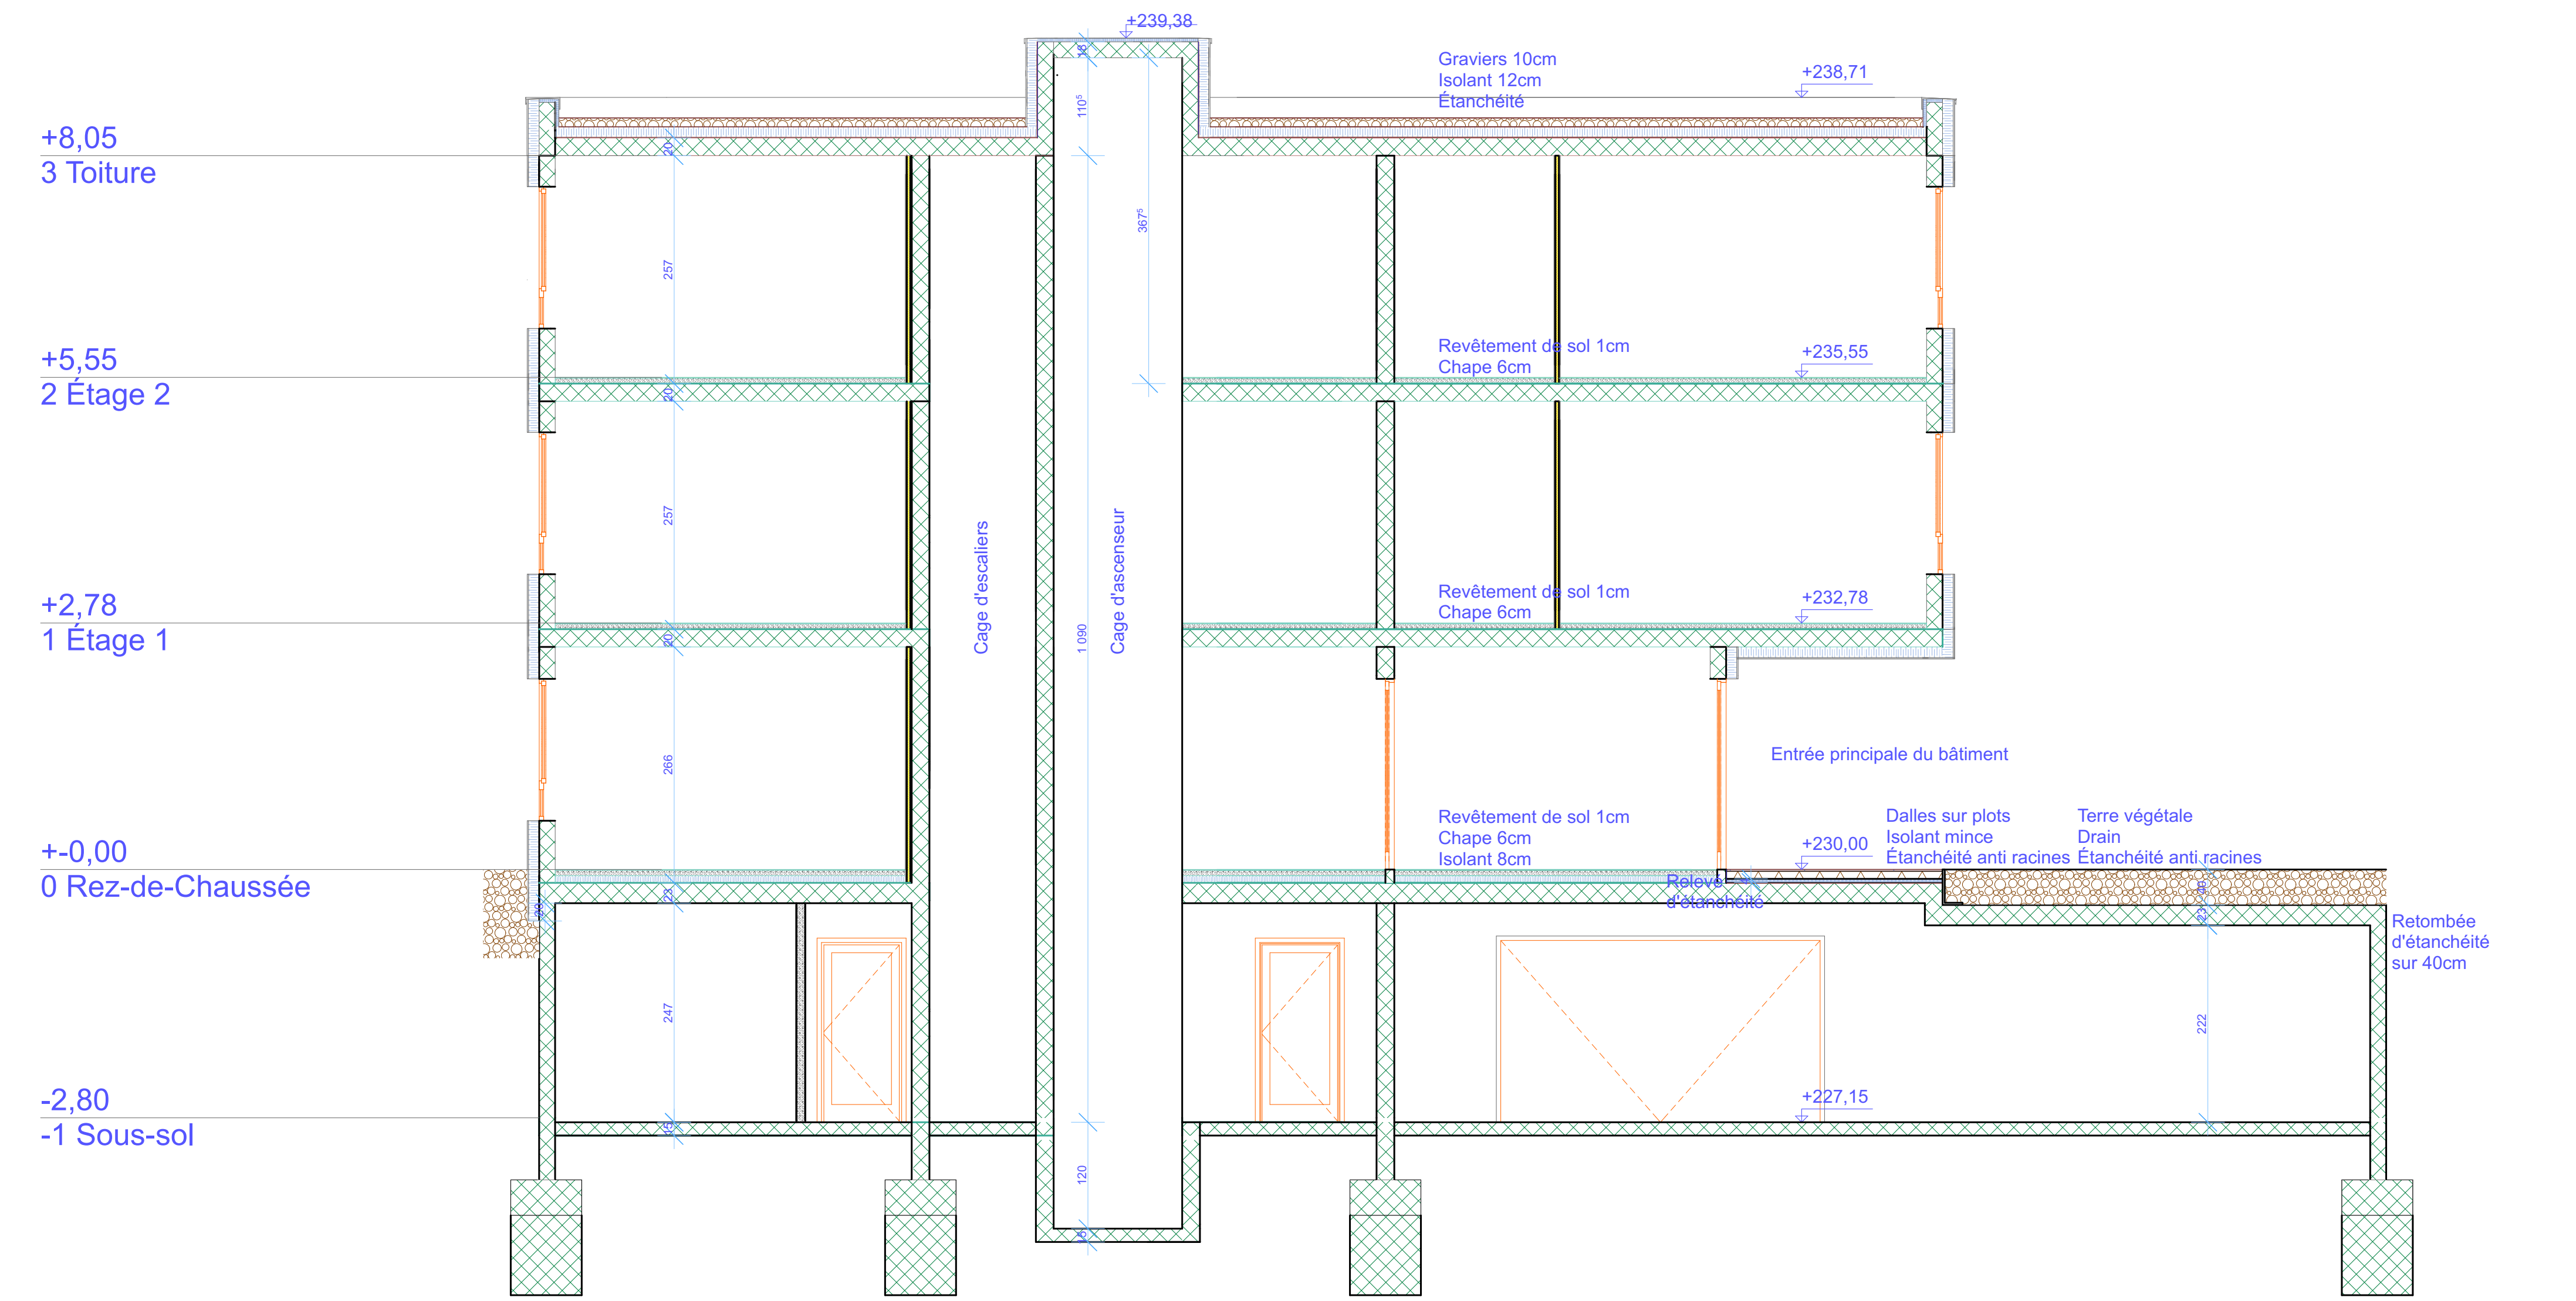

## Coupe B-B

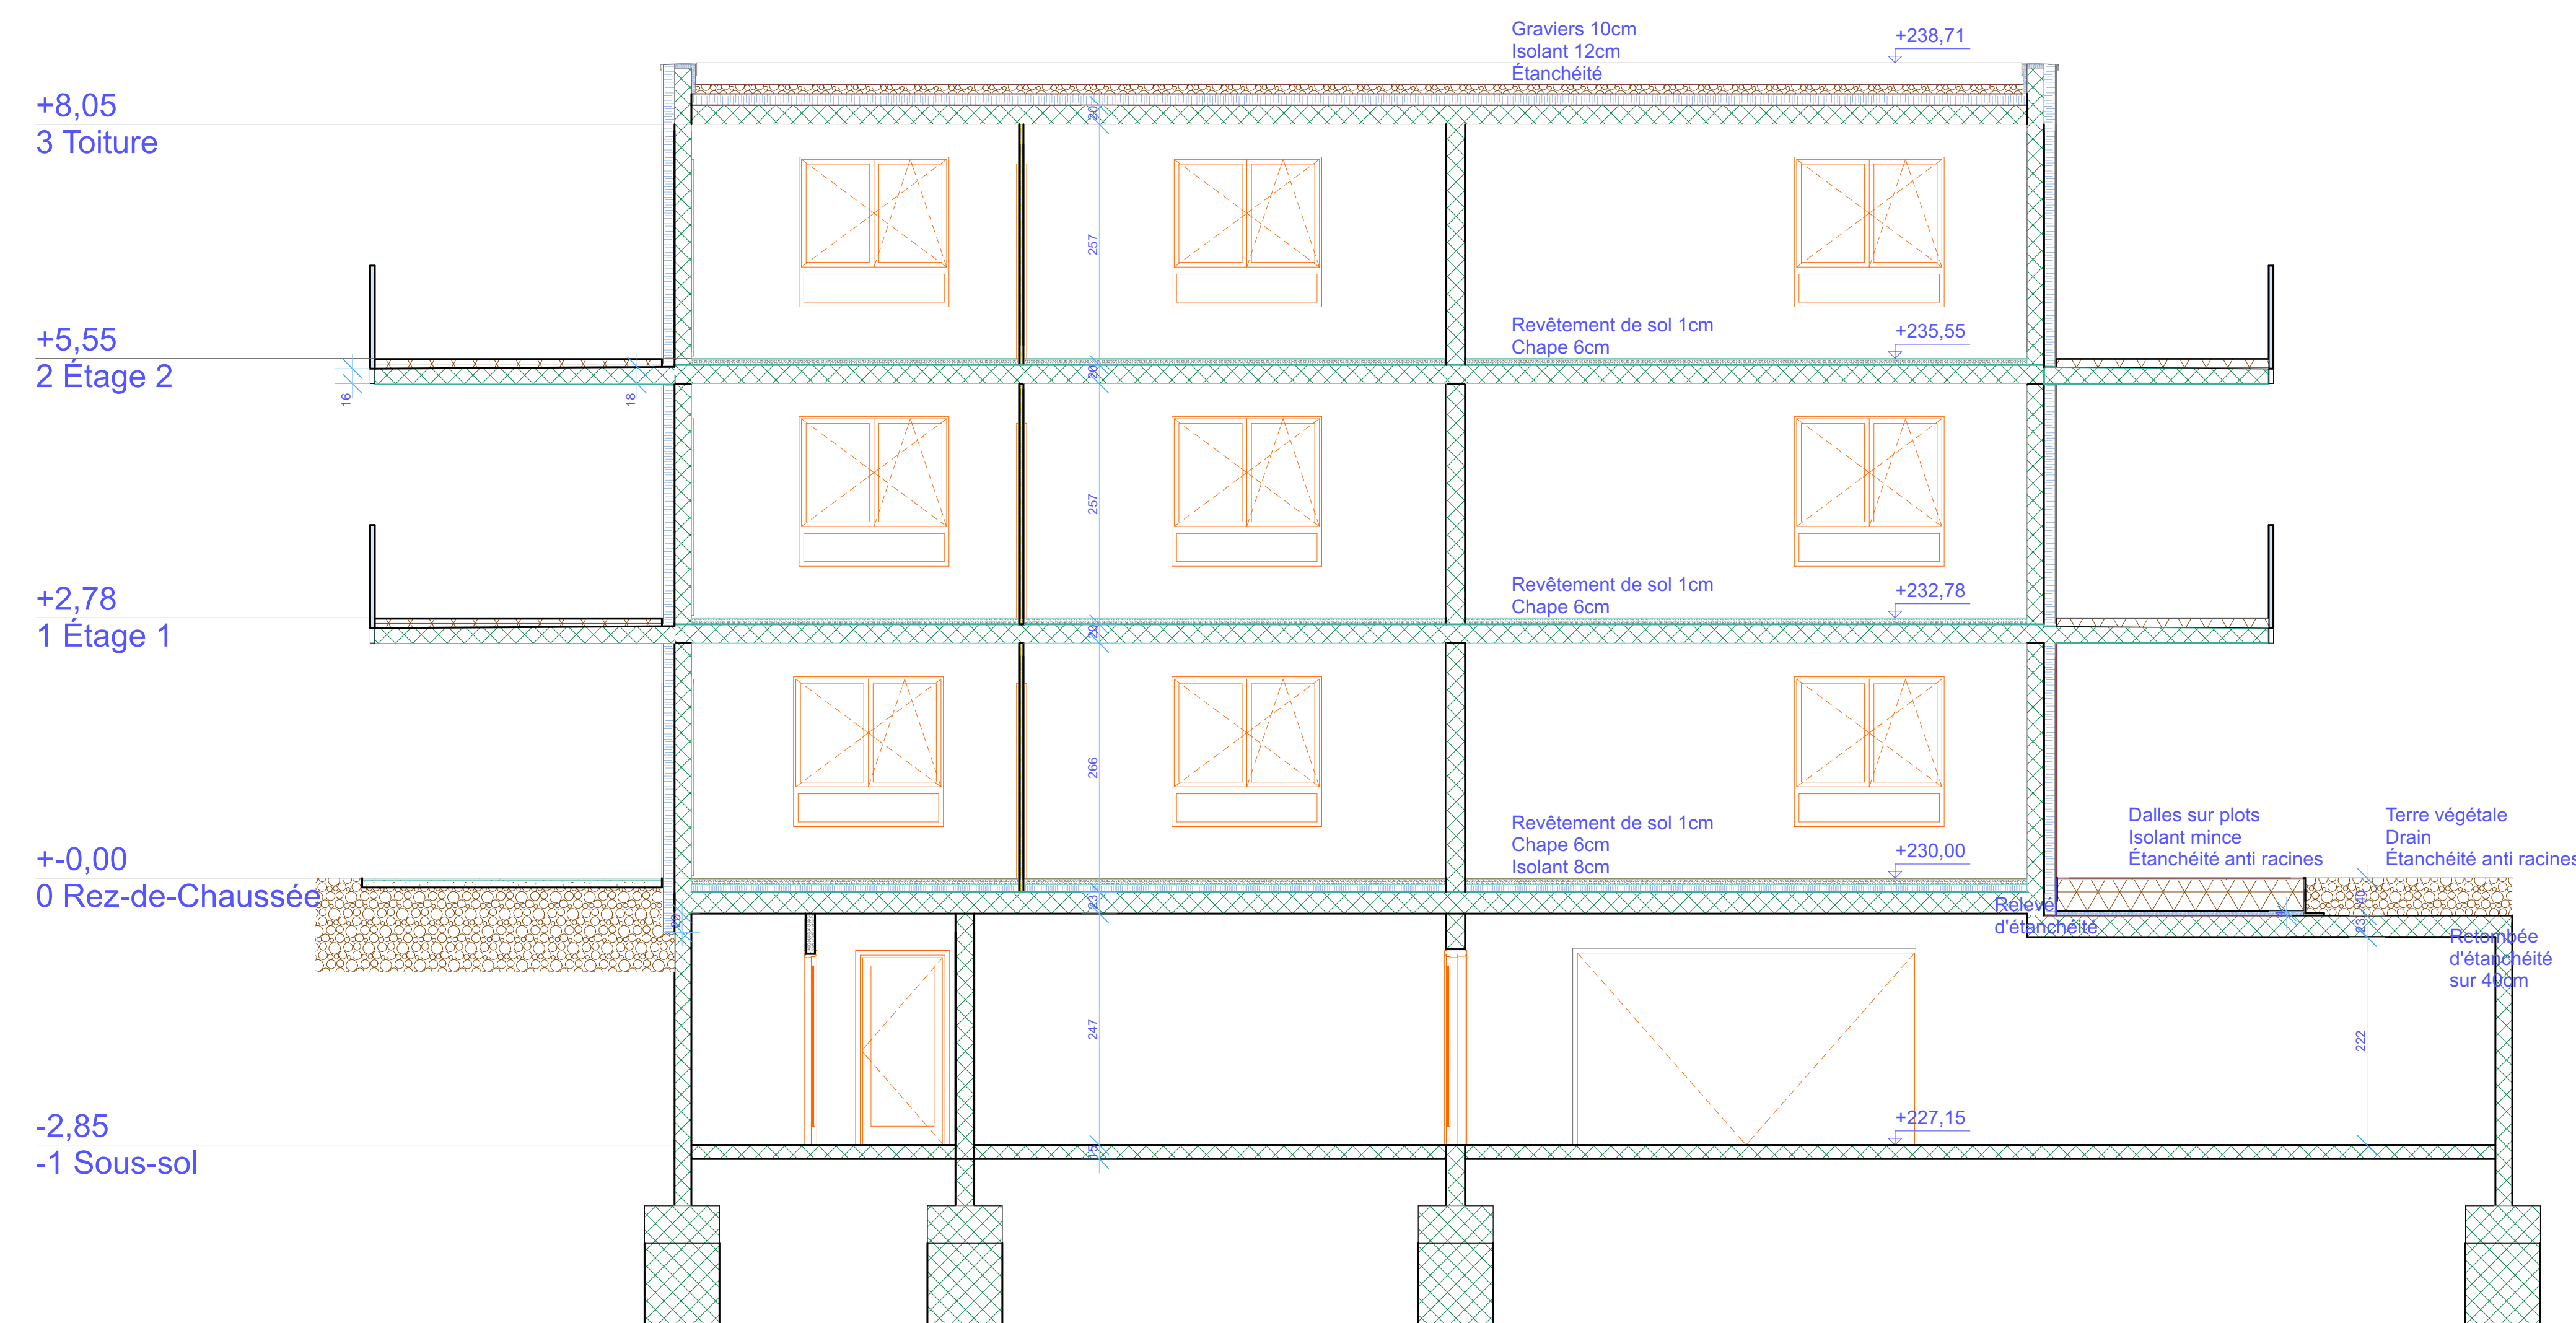

Plan d'exécution

Réf plan : WIT-002

Echelle : 1:50


Date d'édition :

Dessinateur :  
ORUC Ivan  
06.63.34.62.57

Plan :  
Coupes

N° de plan :  
01-06

Maître d'Ouvrage :  
SCCV LES ECUYERS  
15, Avenue de Belgique  
68110 ILLZACH

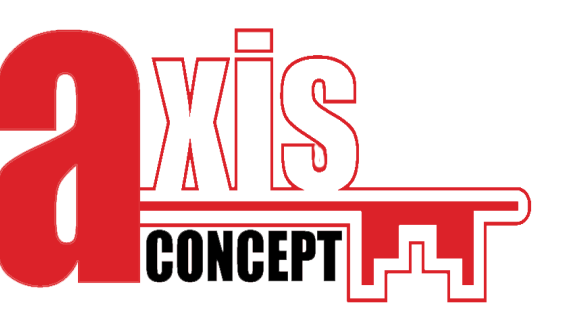

Intervenants

BS Ingénierie  
6, Rue des Rabibins  
68100 Mulhouse

bi

Bureau d'Etudes  
Structures du Bâtiment  
Rue de Trariv  
68460 Luttrach

BESB  
Bureau d'Etudes  
AVONRESCH

ECRF  
67, Avenue de Pétigau  
67000 Bischheim

hudes  
conceptions  
collaborations  
hudes

Qualiconsit  
2, Rue des Hérons  
67460 Entremont

Grégoire  
Qualiconsit